



Схема інженерних мереж, споруд і використання підземного простору М1:1000

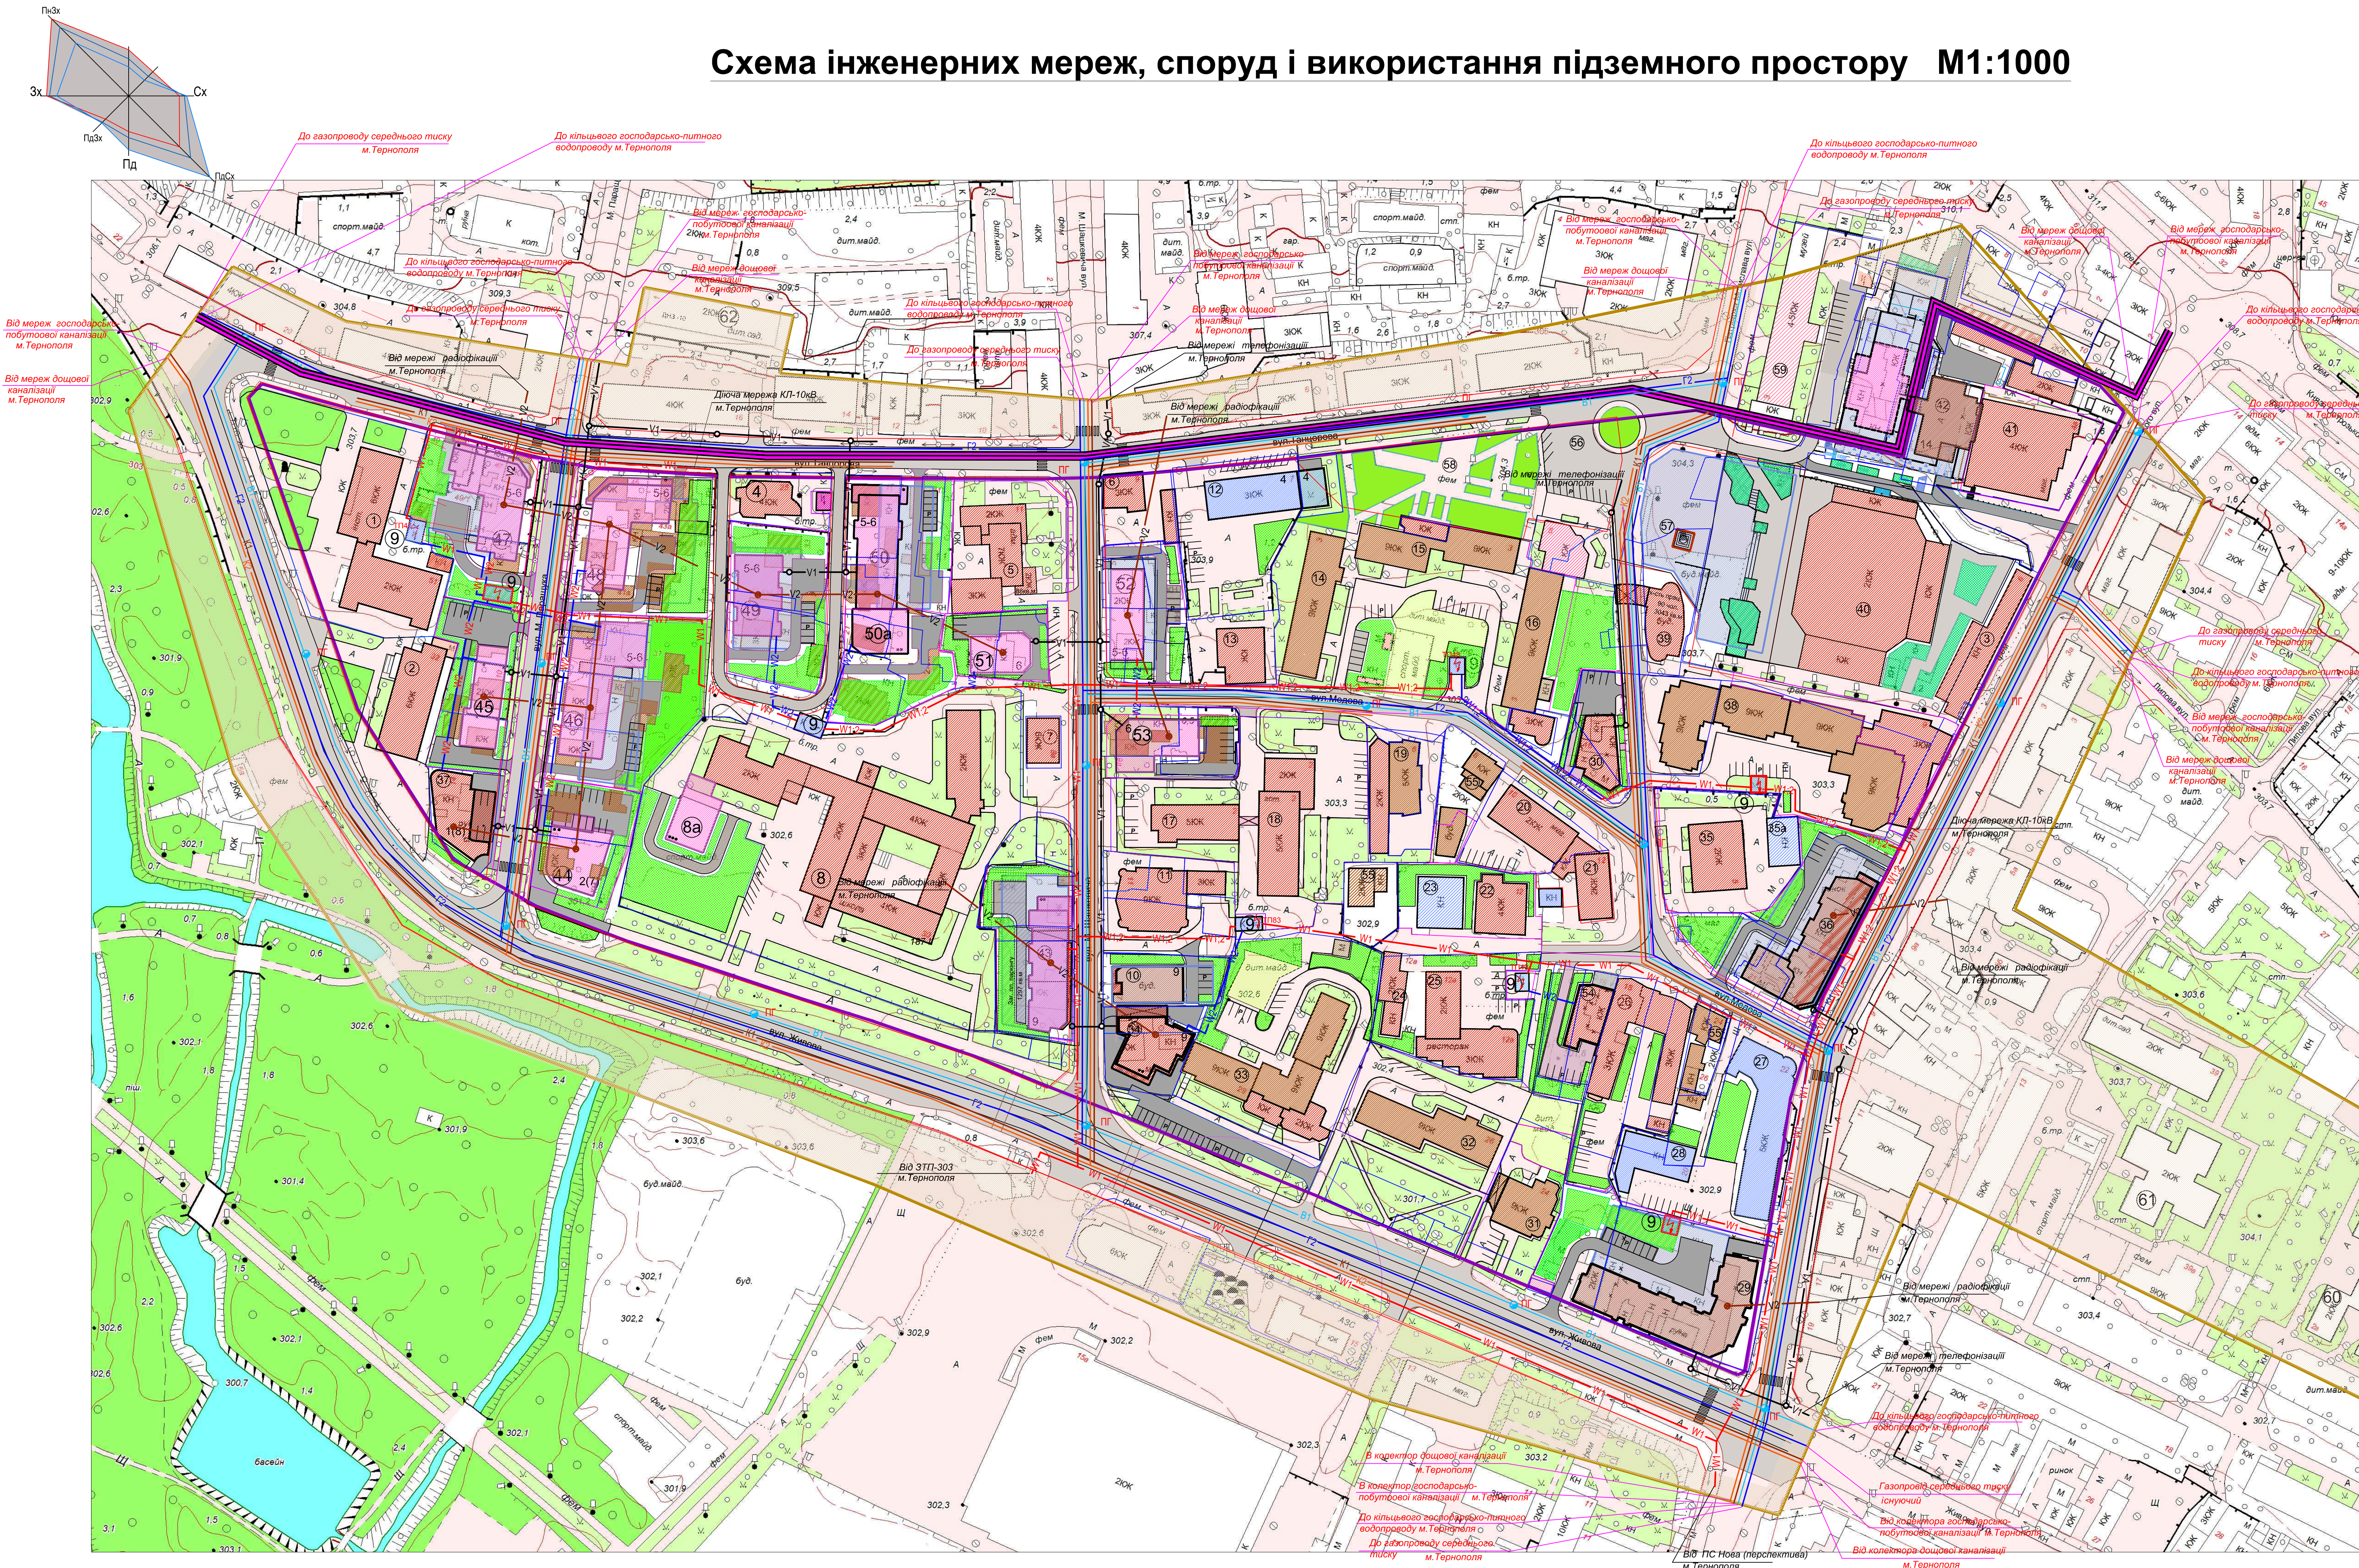


Умовні позначення

Існуючі	За проектом	Назва
		Житлові будинки
		Громадські будинки та споруди
		Житлово-громадська забудова на перспективу на період 15-20 років
		Комунально-складські споруди
		Споруди інженерного забезпечення
		Озеленення загального користування
		Озеленення обмеженого користування
		Асфальтоване покриття вулиць, проїздів, проїзів
		Розподільний пункт
		Трансформаторна підстанція
		Газорегулювальний пункт
		Межа проектних робіт
		Межа детального плану території
		Червоні лінії вулиць
		Межа кадастрової ділянки(існуючих)
		Межа проектних об'єктів
		Межа перспективних об'єктів
		Прозорова санітарно-захисна зона
		Межа історичного ареалу
		Господарсько-підземний водопровід з пожежним гідрантом
		Самопливна дощова каналізація
		Газопровід середнього тиску
		Електромережі КЛ-10кВ
		Електромережі КЛ-0,4кВ
		Телефонна каналізація
		Повітряна радіолінія
		Існуюча мережа вуличного електроосвітлення


Поперечний профіль вулиці М.Паращука М 1:200

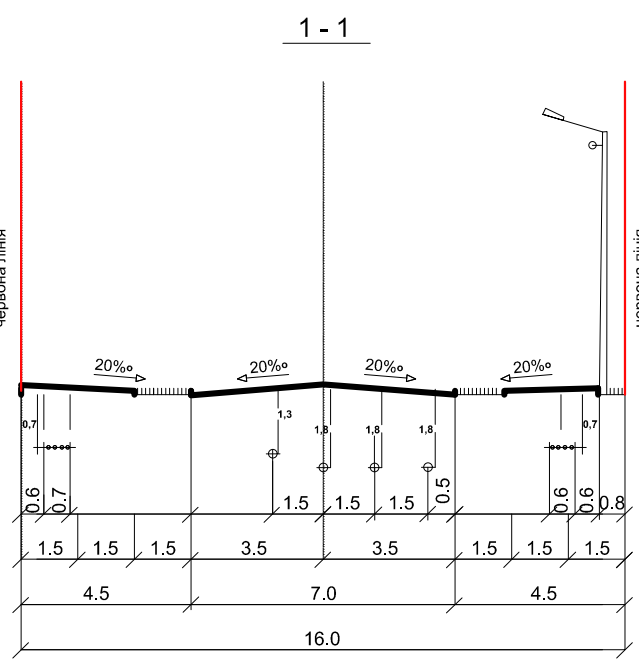

Поперечний профіль вулиці М. Шашкевича М 1:200

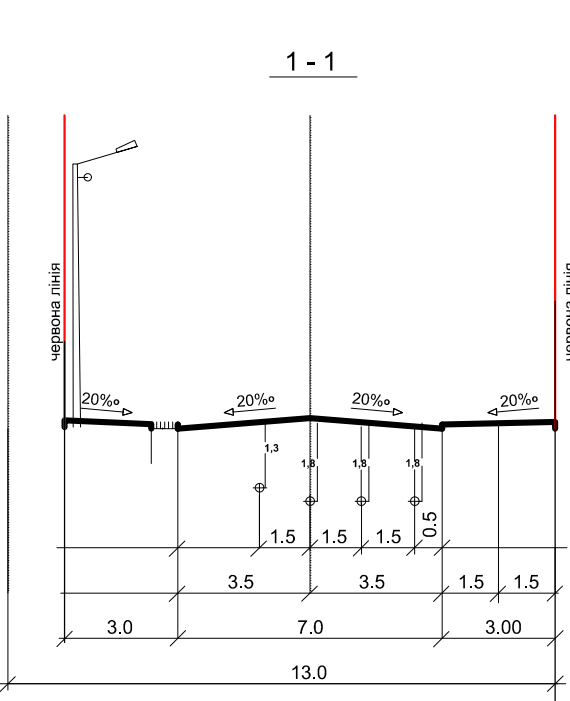

Поперечний профіль Медова вулиці М 1:200

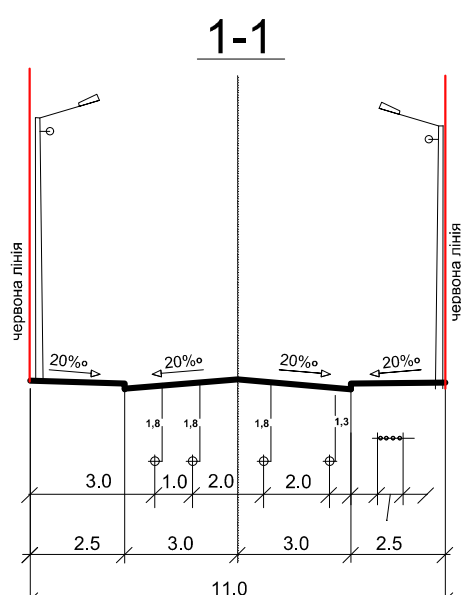

№	Позначення	Одиниця виміру	Кількість
1	Діаметр каналізаційного колектора	мм	3,0
2	Діаметр каналізаційного колектора	мм	2,5
3	Діаметр каналізаційного колектора	мм	2,0
4	Діаметр каналізаційного колектора	мм	1,5
5	Діаметр каналізаційного колектора	мм	1,0
6	Діаметр каналізаційного колектора	мм	0,5

Експлікація будинків і споруд

№ по план.	Найменування	к-сть пов.	Примітки
1	Тернопільський інститут соціальних та інформаційних технологій	2-6	існуючий
2	ін-т Тернопільсько-агропроект, Центр державного земельного кадастру	6	існуючий
3	Громадська будівля (магазин, торгово-офісні приміщення)	6	існуюча
4	Будівля торгова - офісні приміщення	4	існуючий
5	Адміністр. будинок промисл. банку з прибуд. приміщеннями фінансової	2, 3, 7	існуючий
6	3 пов. 6 кв житловий будинок з вбудованим пром. магазином "Мотостиль"	3	існуючий
7	Адміністр. будинок з з аромат. торгово - офісними приміщеннями	6	існуючий
8	Загально освітня середня школа 1-3 ступеня на 55 класів 1724 учнів (реконструкція з добудовою початкової школи 1 ст.1-4 кл.)	1-4 (3)	існуюча (перспект.)
9	Трансформаторна підстанція	3	існуючий
10	9 ти пов.20 кв. житл. будинок з вбудовано - прибудованими, торгово, офісними приміщеннями та підземно-наземним гаражем на 20 м	3-9	будується
11	9 ти пов.35 кв. житл. будинок з вбудовано-прибуд.офісно аромат. приміщеннями	3-9	існуючий
12	Тернопільсько-агропроект реконструкція (добудова)	3	існуючий
13	Тернопільсько-агропроект розрахунковий відділ для населення підлягає реконстр.	1	існуючий
14	9 ти пов.70 кв. житл. будинок	9	існуючий
15	9 ти пов.69 кв. зблокований житл. будинок з прибуд. пром. магазином і перукарню	1-9	існуючий
16	9 ти пов.70 кв. житл. будинок з прибуд. офісними приміщ., та магазином "Хайт"	1,3-9	існуючий
17	5 ти пов. адмінстр. будинок профспілок, аромат. приміщеннями і банком	5	існуючий
18	5 ти пов. будинок 2пов. готель "Утес" музична школа, офіси, прибуд. ресторан	2-5	існуючий
19	5 ти пов.12 кв житл. будинок з прибуд.прим. "нової пошти та медтехніки"	2-5	існуючий
20	Громадська будівля (проф. магазин, 2-й пов спортзал)	2-1	існуючий
21	Школа танцю	2	існуючий
22	Медична клініка "Васил"	4	існуючий
23	Гараж клініки	1	існуючий
24	Офісний центр "Медова"	2-1	існуючий
25	Магазин побут. техніки "Орієнт", Чистка одягу,приблуків, ресторан, готель	2-3	існуючий
26	Адміністр.торгів. будівля з приміщ. Альфа- банку, пром. магазином, офісних приміщ.	3	існуючий
27	Адміністративний будинок "Тернопільськкаву"	5	існуючий
28	Адміністративно - господарська будівля "Тернопільськкаву"	1	будується
29	10 ти пов.90 кв. житл. будинок з вбудовано - прибудованими, торгово, офісними приміщеннями та підземним гаражем на 90 м	2-10	проект
30	Торгово-офісна будівля	3	проект
31	9 ти пов.36 кв. житл. будинок	9	існуючий
32	9 ти пов.72 кв. житл. будинок з вбудованим приміщ., сервісним центром "Валент"	9	існуючий
33	9 ти пов.100 кв. житл. будинок з прибуд. приміщеннями клініки "Медікус"	9	існуючий
34	9 ти пов.адміністративно-офісний комплекс	9	проект
35,35а	Школа мистецтва (закрита) Гараж школи	2-1	існуючий
36	10 ти пов.98 кв. житл. будинок з вбудовано-прибудованими аромат. приміщеннями та підземно-наземним гаражем на 80 м	2-10	проект
37	8 пов. дільний центр з рестораном та торгово-офісними приміщеннями	1-8	проект
38	9 ти пов.127 кв. житл. будинок з прибуд. аромат. прим. супермаркету "Умка"	9	існуючий
39	9 ти пов. дільний центр офісні і ароматські приміщення	9	будується
40	Обласна бібліотека на 950 тис. том.	2	будується
41	Громадська будівля, приміщення "Тривітбанку" торгово-офісні приміщення	4	існуючі
42	Громадсько- житловий комплекс з підземно-наземним гаражем (паркінгом)	12	проект перспект.
43	9 ти пов.70 кв. житл. будинок з вбудовано-прибудованими аромат. приміщеннями та підземним-наземним гаражем на 35 м	1-9	перспектив.
44	Офісний центр центр із тимчасовою стоянкою на 15 парко місць	1-9	перспектив.
45	Громадська будівля з торгово-офісними приміщеннями	5-6	перспектив.
46	5 ти пов.65 кв. житл. будинок з вбуд. прибуд. торгово, приміщеннями та підземним гаражем 58 м	1, 6	перспектив.
47	5 ти пов.57 кв. житл. будинок з вбуд. прибуд. торгово, приміщеннями та підземним гаражем на 34 м	1, 6	перспектив.
48	5 ти пов.75 кв. житл. будинок з вбуд. прибуд. торгово-агромадськими приміщеннями та підземним гаражем на 30 м	1, 6	перспектив.
49	5 ти пов.50 кв. житл. будинок з вбуд. прибуд. агромадськими приміщеннями та підземним гаражем на 40 м	1, 6	перспектив.
50	5 ти пов.45 кв. житл. будинок з вбуд. прибуд. магазином підземним паркінгом на 35 м та приватним 9 садом 35 діляк	1,2, 6	перспектив.
50а	Адмінстр. будинок з аромат. торгово - офісними приміщеннями	1, 6	перспектив.
51	Адмінстр. будинок з аромат. торгово - офісними приміщеннями	1, 6	перспектив.
52	6 ти пов. 35 кв. житл. будинок з вбуд. магазином підземним паркінгом на 30 м	6	перспектив.
53	Адмінстр. будинок з аромат. торгово - офісними приміщеннями	5	перспектив.
54	Громадська будівля з торгово-офісними приміщеннями	6	перспектив.
55	Садівний приватний житловий будинок	1-2	існуючий
56	Площа Євромайдану	1	існуючий
57	Пам'ятник небесній сотні	існуючий	
58	Сквер	існуючий	
59	Тернопільський краєзнавчий музей	3	існуючий
60	Дитяча дошкільна установа №1 на 250 місць	2	За межами проекту.
61	Дитяча дошкільна установа МБС на 210 місць	2	
62	Дитяча дошкільна установа 10 на 150 місць	2	

- ДТП розроблено на топооснові (М1:1000) формату DWG з використанням даних містобудівного та земельного кадастрів наданих замовником.
- Техніко- економічні показники Том 1 "Пояснювальні записки"
- Межі земельних ділянок прийняті відповідно до даних Публічного кадастрової карти та наявних правоустановчих документів. У зв'язку з відсутністю повної достовірної бази даних про всіх власників та землекористувачів, а також про межі ділянок, що знаходяться у їх користуванні, можливі розбіжності між земельних ділянок на проект ДТП та фактичних меж згідно правоустановчих документів. Якщо такі розбіжності будуть виявлені в процесі розроблення та/або реалізації проектних рішень ДТП а землекористувачі будуть мати достатні правові підстави, їх інтереси можуть бути враховані у ДТП шляхом корегування відповідних рішень ДТП. Порядок внесення змін у проект ДТП регламентується чинним містобудівним законодавством.

9 - 19 - ГП

Зм.	Кіпк.	Ар.	№ док.	Підпис	Дата
ГАП	Боднар М.М.				
Проект детального плану території					
ДПТ	лист	лист	лист	лист	лист
ДПТ	9	10			

Перевіряв	Боднар М.М.	Схема інженерних мереж, споруд і використання підземного простору. М1:1000	ФОП Боднар Андрій Миколайович
Виконав	Савицький В.М.		
Виконав	Чорний Д.П.		