


Схема організації руху транспорту і пішоходів М1:1000

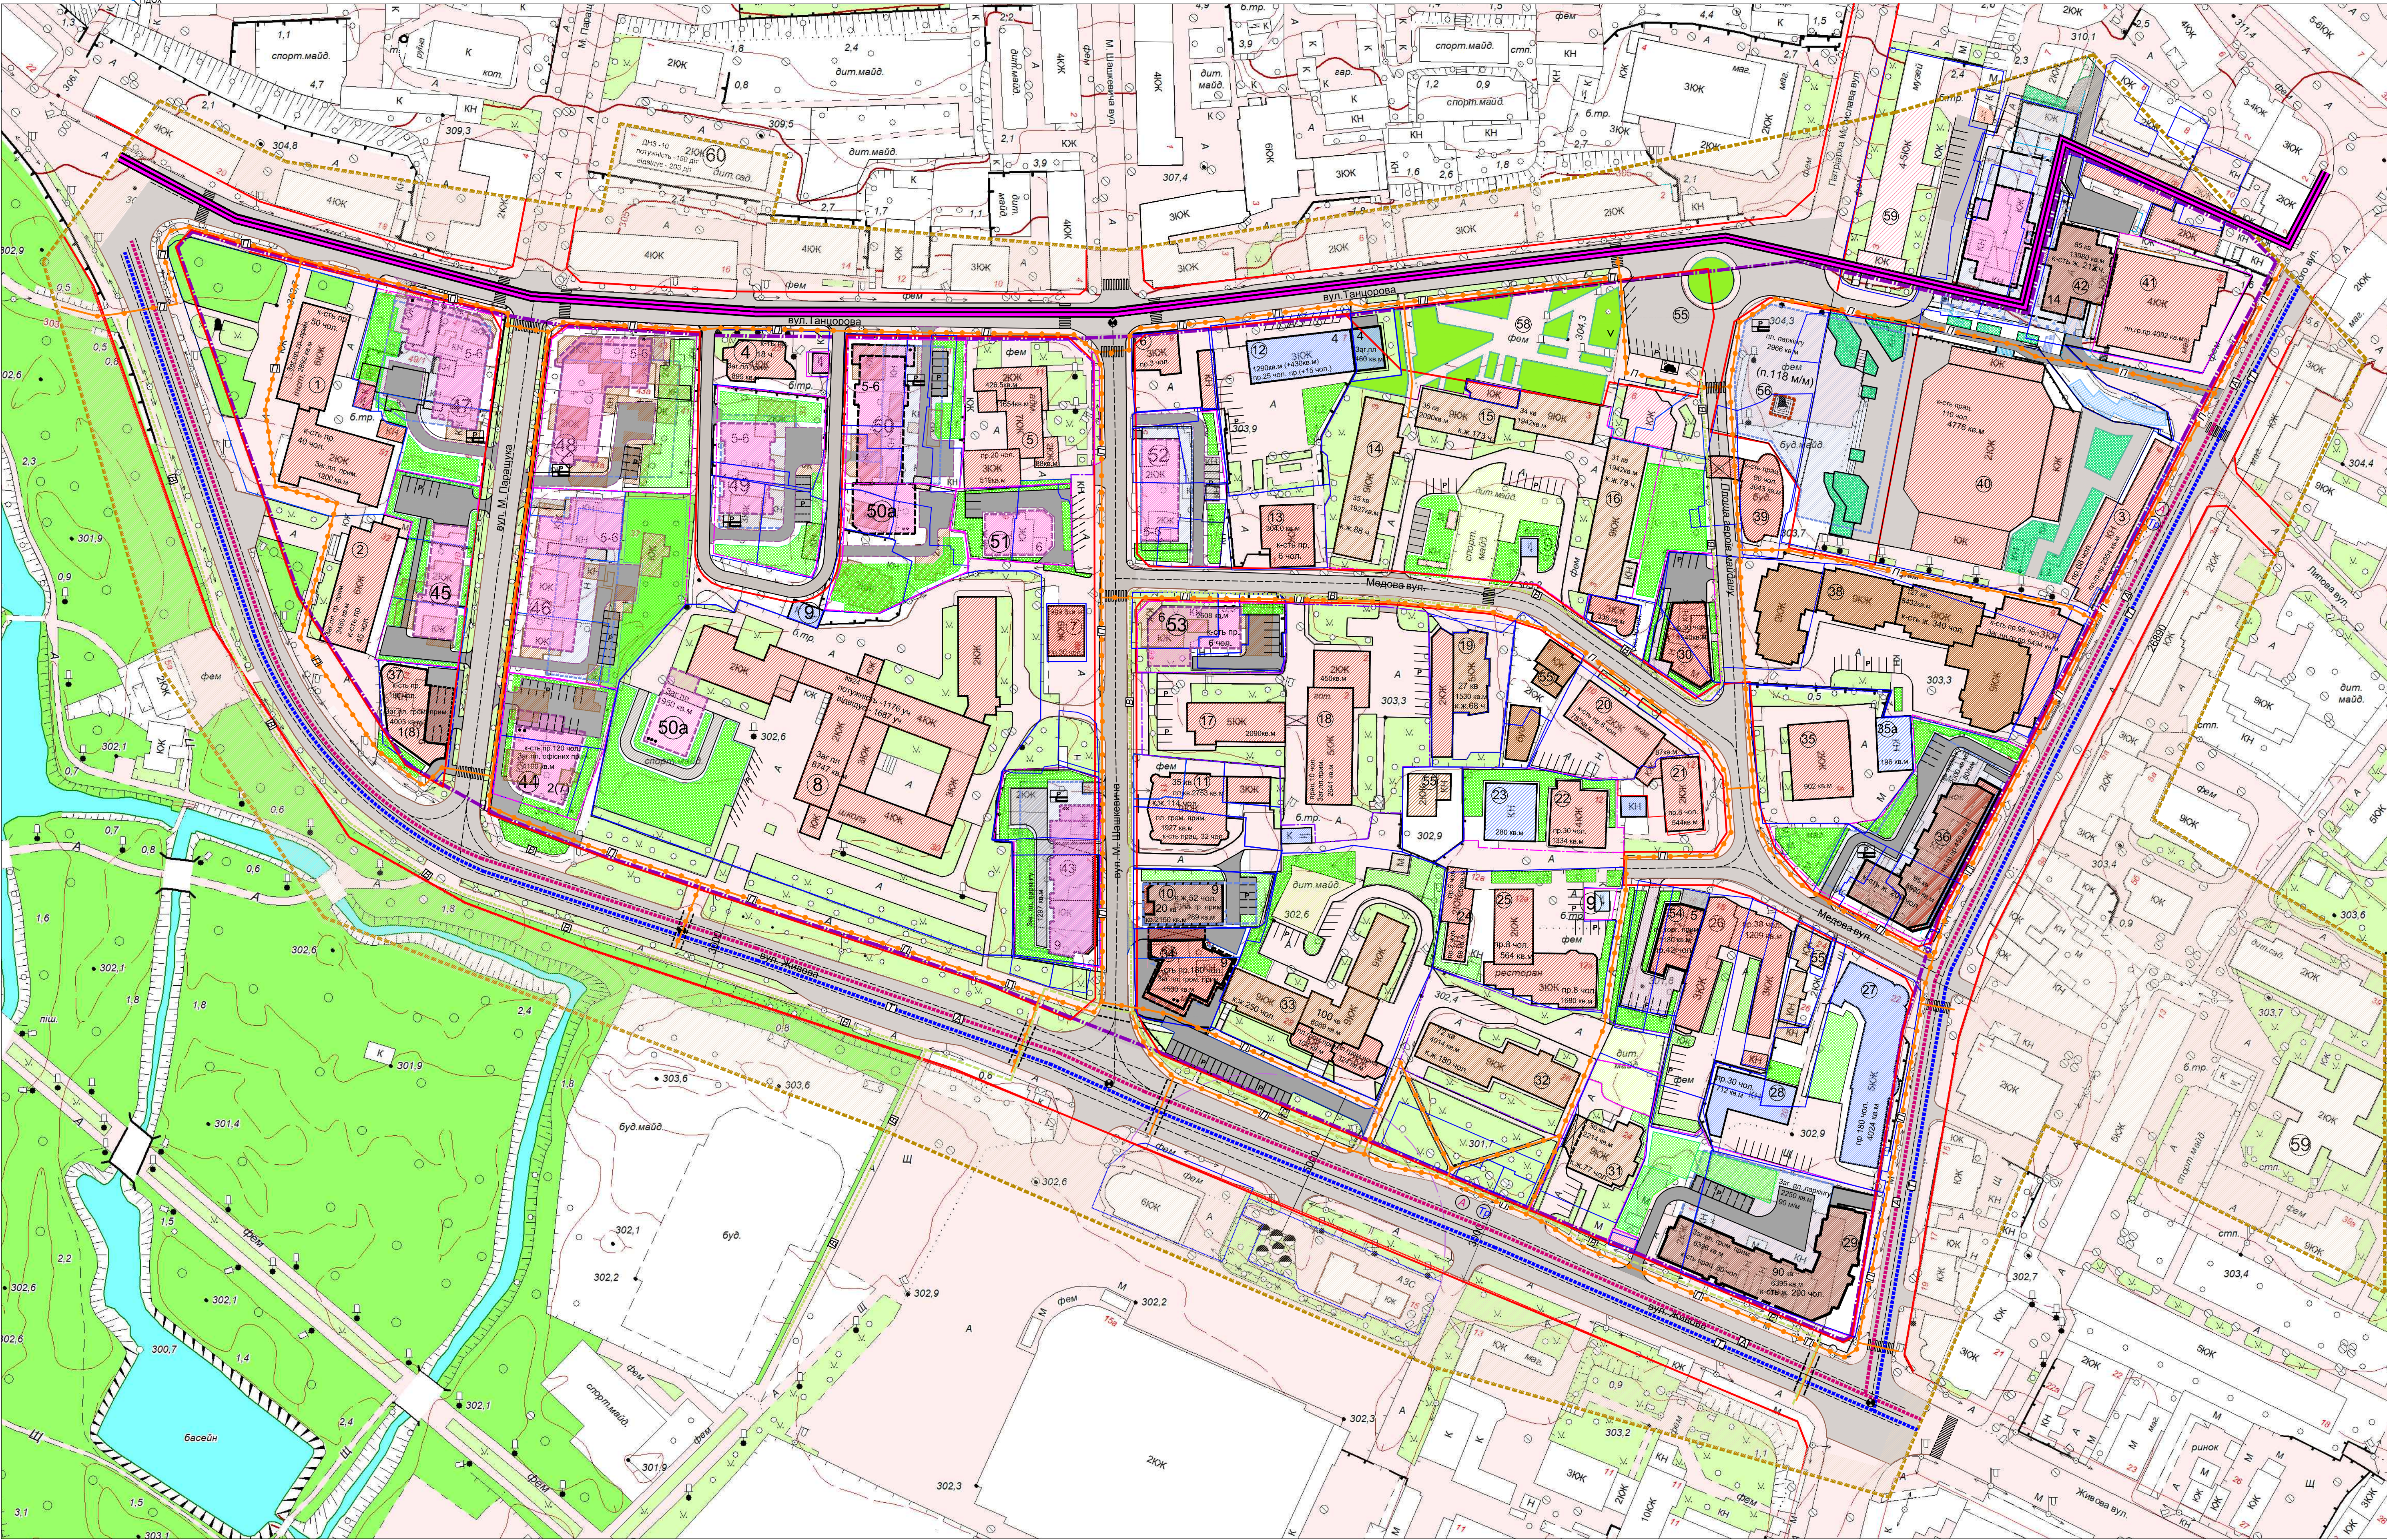


Умовні позначення

Існуючі	За проектом	Назва
		Житлові будинки
		Громадські будинки та споруди
		Житлово-громадська забудова на перспективу на період 15-20 років
		Комунально-складські споруди
		Споруди іккєнерного забезпечення
		Асфальтоване покриття вулиць, проїздів, проїзів
		Межа проектних робіт
		Межа детального плану території
		Червоні лінії вулиць
		Межа кадастрової ділянки(існуючих)
		Проектна межа перспективних об'єктів
		Проектна межа існуючих об'єктів
		Прогнозована санітарно-захисна зона
		Межа історичного ареалу
		Світлофорний об'єкт
		Автобусні маршрути
		Тролейбусні маршрути
		Пішохідні маршрути
		Автобусна зупинка
		Тролейбусна зупинка
		Місцеві вулиці загальноміського значення
		Місцеві вулиці районного значення
		Житлова вулиця
		Стовпи легкових автомобілів з еко моніторингом
		Підземний паркінг
		Велосипедні парковки


Експлікація будинків і споруд

№ по план.	Найменування	к-сть пов.	Примітки
1	Тернопільський інститут соціальних та інформаційних технологій	2-6	існуючий
2	Ін-т Тернопільагропроект. Центр державного земельного кадастру	6	існуючий
3	Громадська будівля (магазин, торгово-офісні приміщення)	6	існуюча
4	Будівля торгового - офісних приміщень	4	існуючий
5	Адміністр. будинок промисловості банку з прибуд. приміщеннями фондзрмаша	2; 3; 7	існуючий
6	3 пов. 6 кв житловий будинок з будованим пром. магазином "Мотостиль" підлягає реконструкції	3	існуючий
7	Адміністр. будинок з з громад. торгового - офісними приміщеннями	6	існуючий
8	Загально освітня середня школа 1-3 ступеня на 55 класів 1724 учнів (реконструкція з добудовою початкової школи 1 ст.1-4 кл.)	1-4 (3)	існуюча (терсмет.)
9	Трансформаторна підстанція	1	існуюча
10	9 ти пов.20 кв. житл. будинок з будовано - прибудованим. торгов. офісними приміщеннями та підземно- наземним гаражем на 20 м/м	3-9	будується
11	9 ти пов.35 кв. житл. будинок з будовано-прибуд.офісно громад. приміщеннями	3-9	існуючий
12	Тернопільськевжедованал реконструкція (додобова)	3	існуючий
13	Тернопільськевжедованал розрахунковий відділ для населення підлягає реконстр.	1	існуючий
14	9 ти пов.70 кв. житл. будинок	9	існуючий
15	9 ти пов.69 кв. збіжковий житл. будинок з прибуд. пром. магазином і перукарню	1-9	існуючий
16	9 ти пов.70 кв. житл. будинок з прибуд. офісними приміщ. та магазином "венти"	1;3;9	існуючий
17	5 ти пов. адміністр. будинок прфспілок громад. приміщеннями і банком	5	існуючий
18	5 ти пов. будинок 2пов. готель "Триг" музична школа, офіси, прибуд. ресторан	2-5	існуючий
19	5 ти пов.12 кв. житл. будинок з прибуд. прим. "нової пошти та медтехніки"	2-5	існуючий
20	Громадська будівля (пром. магазин, 2-й пов спортзал)	2-1	існуючий
21	Школа танцю	2	існуючий
22	Медична клініка "Віасан"	4	існуючий
23	Гараж клініки	1	існуючий
24	Офісний центр "Медова"	2-1	існуючий
25	Магазин побут. техніки "Орігінал". Чистка одягу,прибубов. ресторан, готель	2-3	існуючий
26	Адміністр-торгел. будівля з приміщ. Альфа- банку, пром. магазину, офісних приміщ.	3	існуючий
27	Адміністративний будинок "Тернопільськевжедованал"	5	існуючий
28	Адміністративно - господарська будівля "Тернопільськевжедованал"	1	будується
29	10 ти пов.90 кв. житл. будинок з будовано - прибудованим. торгов. офісними приміщеннями та підземним гаражем на 90 м/м	2 -10	проект
30	Торгово-офісна будівля	3	проект
31	9 ти пов.36 кв. житл. будинок	9	існуючий
32	9 ти пов.72 кв. житл. будинок з будованим приміщ. сервісним центром "Вайлант"	9	існуючий
33	9 ти пов.100 кв. житл. будинок з прибуд. приміщеннями клініки "Медікус"	9	існуючий
34	9 ти пов.адміністративно-офісний комплекс	9	проект
35,35а	Школа мистецтва (закрита) Гараж школи	2-1	існуючий
36	10 ти пов.98 кв. житл. будинок з будовано-прибудованим громад. приміщеннями та підземним-наземним гаражем на 80 м/м	2-10	проект
37	8 пов. діловий центр з рестораном та торгово-офісними приміщеннями	1-8	проект
38	9 ти пов.127 кв. житл. будинок з прибуд. громад. прим. супермаркету "Уніка"	9	існуючий
39	9 ти пов. діловий центр офісний і громадський приміщення	9	будується
40	Обласна бібліотека на 950 тис. том.	2	будується
41	Громадська будівля, приміщення "Приватбанку" торгово-офісні приміщення	4	існуючий
42	Громадсько- житловий комплекс з підземно-наземним гаражем (паркінгом)	1	проект
43	9 ти пов.70 кв. житл. будинок з будовано-прибудованим громад. приміщеннями та підземно-наземним гаражем на 35 м/м	1-9	перспектив
44	Офісний центр центр із пичасовою стоянкою на 15 паркомісць	1-9	перспектив
45	Громадська будівля з торгово-офісними приміщеннями	5-6	перспектив
46	5 ти пов.65 кв. житл. будинок з буд. прибуд. торгов. приміщеннями та підземним гаражем 58 м/м	1, 6	перспектив
47	5 ти пов.57 кв. житл. будинок з буд. прибуд. торгов. приміщеннями та підземним гаражем на 34 м/м	1, 6	перспектив
48	5 ти пов.75 кв. житл. будинок з буд. прибуд. торгов. громадськими приміщеннями та підземним гаражем на 30 м/м	1, 6	перспектив
49	5 ти пов.50 кв. житл. будинок з буд. прибуд. громадськими приміщеннями та підземним гаражем на 40 м/м	1, 6	перспектив
50	5 ти пов.45 кв. житл. будинок з буд. прибуд. магазином підземним паркінгом на 35 м/м та приватним д/ садком 35 дітей	1,2; 6	перспектив
50а	Адміністр. будинок з з громад. торгового - офісними приміщеннями	1, 6	перспектив
51	Адміністр. будинок з з громад. торгового - офісними приміщеннями	1, 6	перспектив
52	6 ти пов. 35 кв. житл. будинок з буд. магазином підземним паркінгом на 30 м/м	6	перспектив
53	Адміністр. будинок з з громад. торгового - офісними приміщеннями	5	перспектив
54	Громадська будівля з торгово-офісними приміщеннями	6	перспектив
55	Садбний приватний житловий будинок	1-2	існуючий
56	Площа Сармайдану	1	існуючий
57	Пам'ятник небесній сотні	існуючий	
58	Сквер	існуючий	
59	Тернопільський краєзнавчий музей	3	існуючий
60	Дитяча дошкільна установа №1 на 250 місць	2	За межами проекту.
61	Дитяча дошкільна установа МБС на 210 місць	2	
62	Дитяча дошкільна установа 10 на 150 місць	2	


Поперечний профіль вулиці М.Паращука М 1:200

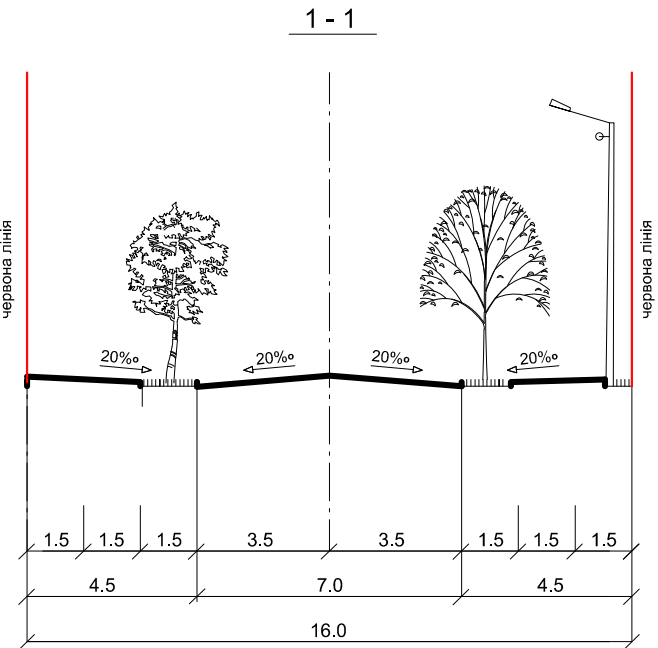

Поперечний профіль вулиці М. Шашкевича М 1:200

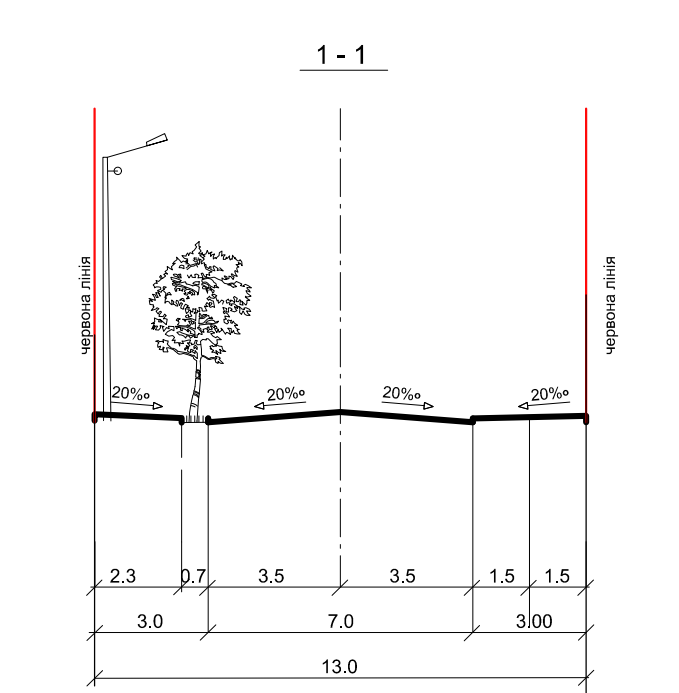

Поперечний профіль Медова вулиці М 1:200

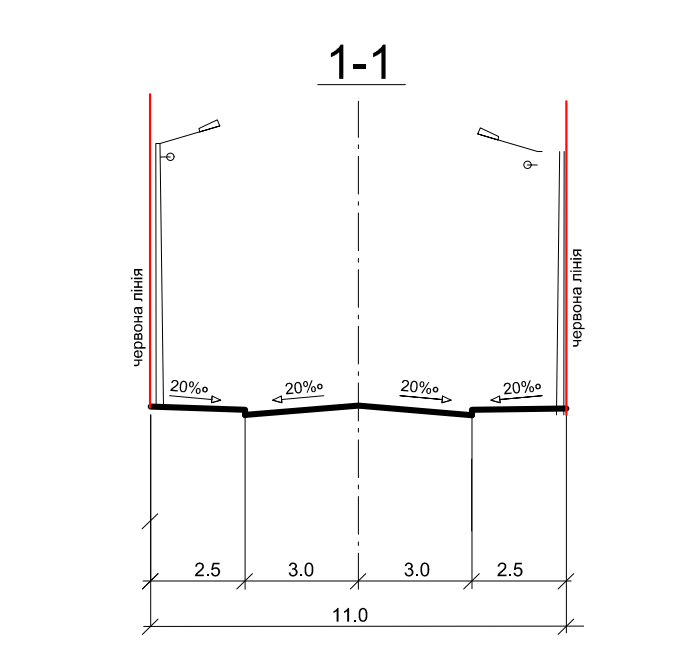

- ДПТ розроблено на топооснові (М:1000) формату DWG з використанням даних містобудівного та земельного кадастрів наданих замовником.
- Техніко- економічні показники Том 1 "Топографічний записник"
- Всі вказані маршрути громадського транспорту передбачають рух в обох напрямках.
- Рух пішоходів та велосипедистів здійснюється по тротуарах та велодоріжках.
- Рух легкового автотранспорту здійснюється по всіх існуючих житлових вулицях та проїздах.
- Параметри елементів вулиць, місця пішохідних переходів та велодоріжок уточнюються окремою робочою документацією і проектом організації безпеки руху.

9 - 19 - ГП					
Зм.	Кіпк.	Арх.	№ док.	Підпис	Дата
ГАП	Боднар М.М.				
Проект детального плану території					стадія
ДПТ					лист
Схема організації руху транспорту і пішоходів, М1:1000					лист
Перевірено: Боднар М.М., Боднар А.М.					ф.ОП "Боднар Андрій Миколайович"