


План існуючого використання території М1:1000

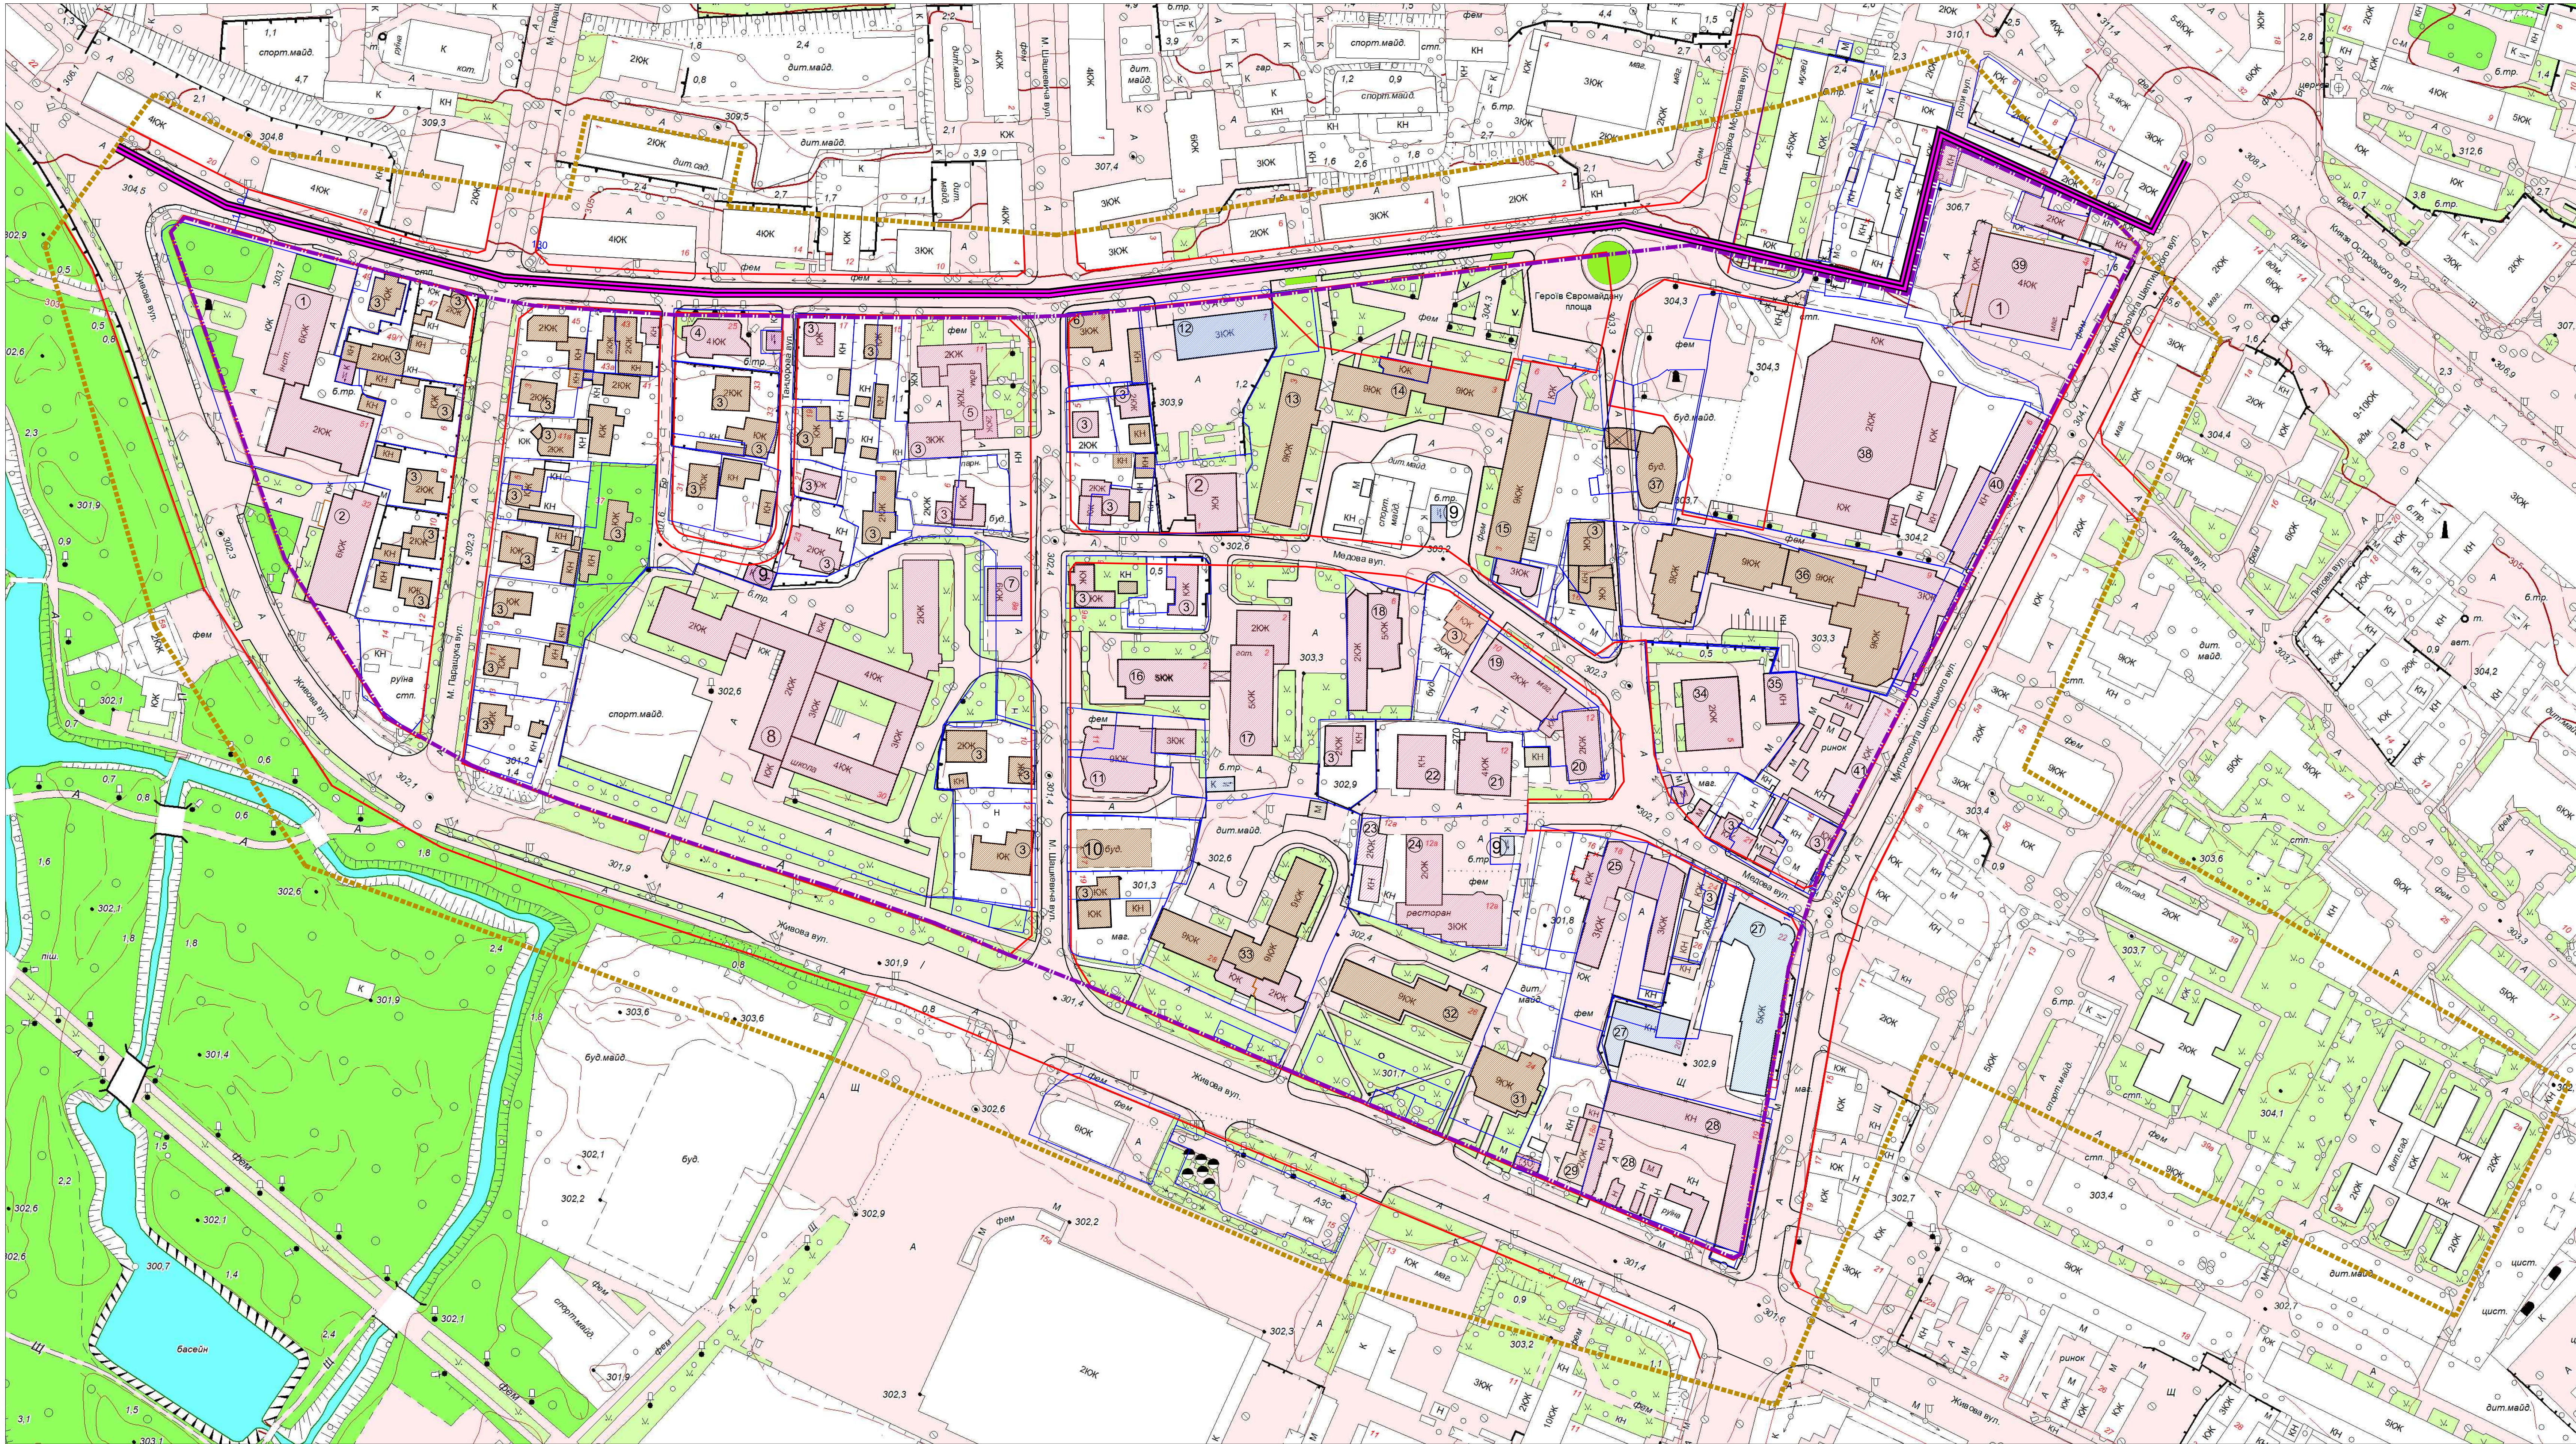

Експлікація будівель і споруд

№ по план.	Найменування	к-сть пов.	Примітки
1	Тернопільський інститут соціальних та інформаційних технологій	2-6	існуючий
2	ін-т Тернопільськ.архитект. Центр державного земельного кадастру	6	існуючий
3	Садбудиный приватный жилой дом	1-2	існуючий
4	Будівля пор. приміщ. "Інфотехцентру", галереї меблів, офісних приміщень	4	існуючий
5	Адмінстр. будинок Промінвестбанку з прибуд. приміщеннями фондсрмжмайна	2; 3; 7	існуючий
6	3 пов. 6 кв житловий будинок з вбудованим пром. магазином "Мотостиль"	3	існуючий
7	Адмінстр. будинок з громад. торгово- офісними приміщеннями	6	існуючий
8	Завальню освітлення середня школа 1-3 ступеня на 55 класів 1724 учнів	1-4	існуюча
9	Трансформаторна підстанція	1	існуюча
10	9 ти пов.21кв. житл. будинок з вбудовано-прибуд. торговими приміщ.	3- 9	будується
11	9 ти пов.35 кв. житл. будинок з вбудовано-прибуд.офісно громад. приміщ.	3-9	існуючий
12	Тернопільськеводоканал	3	існуючий
13	9 ти пов.70 кв. житл. будинок	9	існуючий
14	9 ти пов.69 кв. зблокований житл. будинок з прибуд. пром.магазином і перукарню	1-9	існуючий
15	9 ти пов.70 кв. житл. будинок з прибуд. офісними приміщ. та магазином "Квіти"	1;3;9	існуючий
16	5 ти пов. адмінстр. будинок прфспілок громад. приміщеннями і банком	5	існуючий
17	5 ти пов. будинок, 2пов. готель "Рута", музична школа, офіси, прибуд. ресторан	2-5	існуючий
18	5 ти пов.12 кв житл. будинок з прибуд.прим. "Нової пошти" та "медтехники"	2-5	існуючий
19	Громадська будівля (пром. магазин, 2-й пов спортзал)	2-1	існуючий
20	Школа танцю	2	існуючий
21	Медична клініка "Вісаси"	4	існуючий
22	Гараж клініки	1	існуючий
23	Офісний центр "Медова"	2-1	існуючий
24	Магазин побут. техніки "Орігінал". Чистка одягу,прибл.оков. ресторан, готель	2-3	існуючий
25	Адмінстр.- торав. будівля з приміщ. банку, пром. магазину, офісних приміщень	3	існуючий
26	Адміністративний будинок "Тернопільськ.газету"	5	існуючий
27	Адміністративно - господарська будівля "Тернопільськ.газету"	1	існуючий
28	Торговельно-господарськ будівлі фірми "Купон"(звєсення)	1	існуючі
29	2-ох поверх. житл. будинок	2	існуючі
30	Торговельний павільйон	1	існуючий
31	9 ти пов.36 кв. житл. будинок	9	існуючий
32	9 ти пов.72 кв. житл. будинок з вбудованим приміщ. сервісним центром "Вайлент"	9	існуючий
33	9 ти пов.100 кв. житл. будинок з прибуд. приміщеннями клініки "Медікус"	9	існуючий
34	Школа мистецтва (закрита)	2	існуюча
35	Гараж школи мистецтва	1	існуючий
36	9 ти пов.127 кв. житл. будинок з прибуд. громадськими приміщеннями	9	існуючий
37	9 ти пов. головний центр офіснї і громадськї приміщення	9	будується
38	Обласна бібліотека	2	будується
39	Громадська будівля (магазини, торгово-офісні приміщення)	4	існуючі
40	Громадська будівля (магазини, торгово-офісні приміщення)	1	існуючі
41	Громадська будівля (магазини, торгово-офісні приміщення)	1	існуючі

Умовні позначення

Існуючі	Назва
КЖ КН	Житлові будинки Господарські будинки та споруди
КЖ	Громадські будинки та споруди
КЖ	Комунально-складські споруди
КЖ	Споруди інженерного забезпечення
КЖ	Озеленення загального користування
КЖ	Озеленення обмеженого користування
КЖ	Асфальтоване покриття вулиць, проїздів, тротуарів
КЖ	Розподільний пункт
КЖ	Трансформаторна підстанція
КЖ	Газорезервуарний пункт
КЖ	Межа проектних робіт
КЖ	Межа детального плану території
КЖ	Червоні лінії вулиць
КЖ	Межа кадастрової ділянки (існуючі)

						9 - 19 - ГП		
						Детальний план території обмеженої вул. Живова вул.Танцюрова, площею героїв Серомайдану вул. Доли вул. Митрополита Шептицького мікрорайон Живова житлового району "Центральний" в м. Тернополі		
Зм.	Кіпак.	Арх.	№ док.	Підпис.	Дата			
ГАП	Боднар М.М.					Проект детального плану території		
						стадія	лист	листів
						ДПТ	3	10
Перевірено	Боднар М.М.					План існуючого використання території М1:1000		
Виконав	Боднар А.М.					ФОП "Боднар Андрій Миколайович"		