



ПРОЕКТНИЙ ПЛАН, З ПЛАНОМ ЧЕРВОНИХ ЛІНІЙ М 1:2000

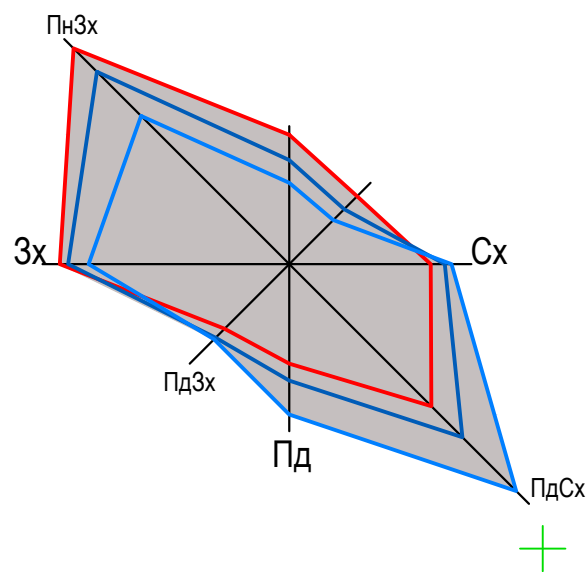

Експлікація будинків і споруд

№ по план.	Найменування	к-сть пов.	Примітки
1	Кемпіна з закладом громадського харчування	2	існуючий
2	9-ти пов.133 кв. житл. будинок з вбудовано-прибудованими приміщеннями громадського призначення	9	існуючий
3	7-ми пов.130 кв. житл. будинок з вбудовано-прибудованими закладами громадського призначення та окремо стоячими гаражами	7	існуючий
4	10-ти пов.122 кв. житл. будинок з вбудовано-прибудованими приміщеннями громадського призначення, гаражами та дошкільним навчальним закладом з двома групами короткотривалого перебування до 20 дітей	10	проект
5	10-ти пов.149 кв. житл. будинок з вбудовано-прибудованими приміщеннями громадського призначення	10	проект
6	Торгово-офісна будівля	4	проект
7	Парафіяльний будинок релігійної громади "Парафії вознесіння господнього" Тернопільсько-Зборівської єпархії УГКЦ	до 10 метрів	існуючий
8	Садибний житловий будинок з господарськими будівлями	2	існуючий
9	8-ми пов. 64 кв. житл. будинок з вбудовано - прибудованими приміщеннями громадського призначення	8	проект
10	Садибний житловий будинок	2	проект
11	Садибний житловий будинок з господарськими будівлями	1	існуючий
12	Зблокований житловий будинок на шість блоків	4	проект
13	Спортивне ядро Тернопільського національного економічного університету з футбольним полем-4004 м ² , з трибунами для глядачів на 192 місця, легкоатлетичними доріжками-2300 м ² , майданчиками для тренажерів-264м ² , тенісним кортом-648 м ² , баскетбольним майданчиком-640 м ²	—	будується
14	Зупинка громадського транспорту	1	існуюча
15	Газорегулювальний пункт	—	існуючий
16	Сміттєві контейнери	—	існуючий
17	Рекреаційна зона загального користування з дитячими майданчиками	—	проект
18	Рекреаційна зона загального користування з майданчиками атракціонів	—	проект
19	Рекреаційна зона загального користування з водними басейнами	—	проект
20	Зона загального користування з майданчиками для занять спортом: а) багатопольовий майданчик; б) тенісний корти, в) силові майданчики.	—	проект
21	Відпочинкова зона з малими архітектурними формами і садом квітів	—	проект
22	Торгові кіоски	—	проект
23	Зупинка громадського транспорту	—	проект

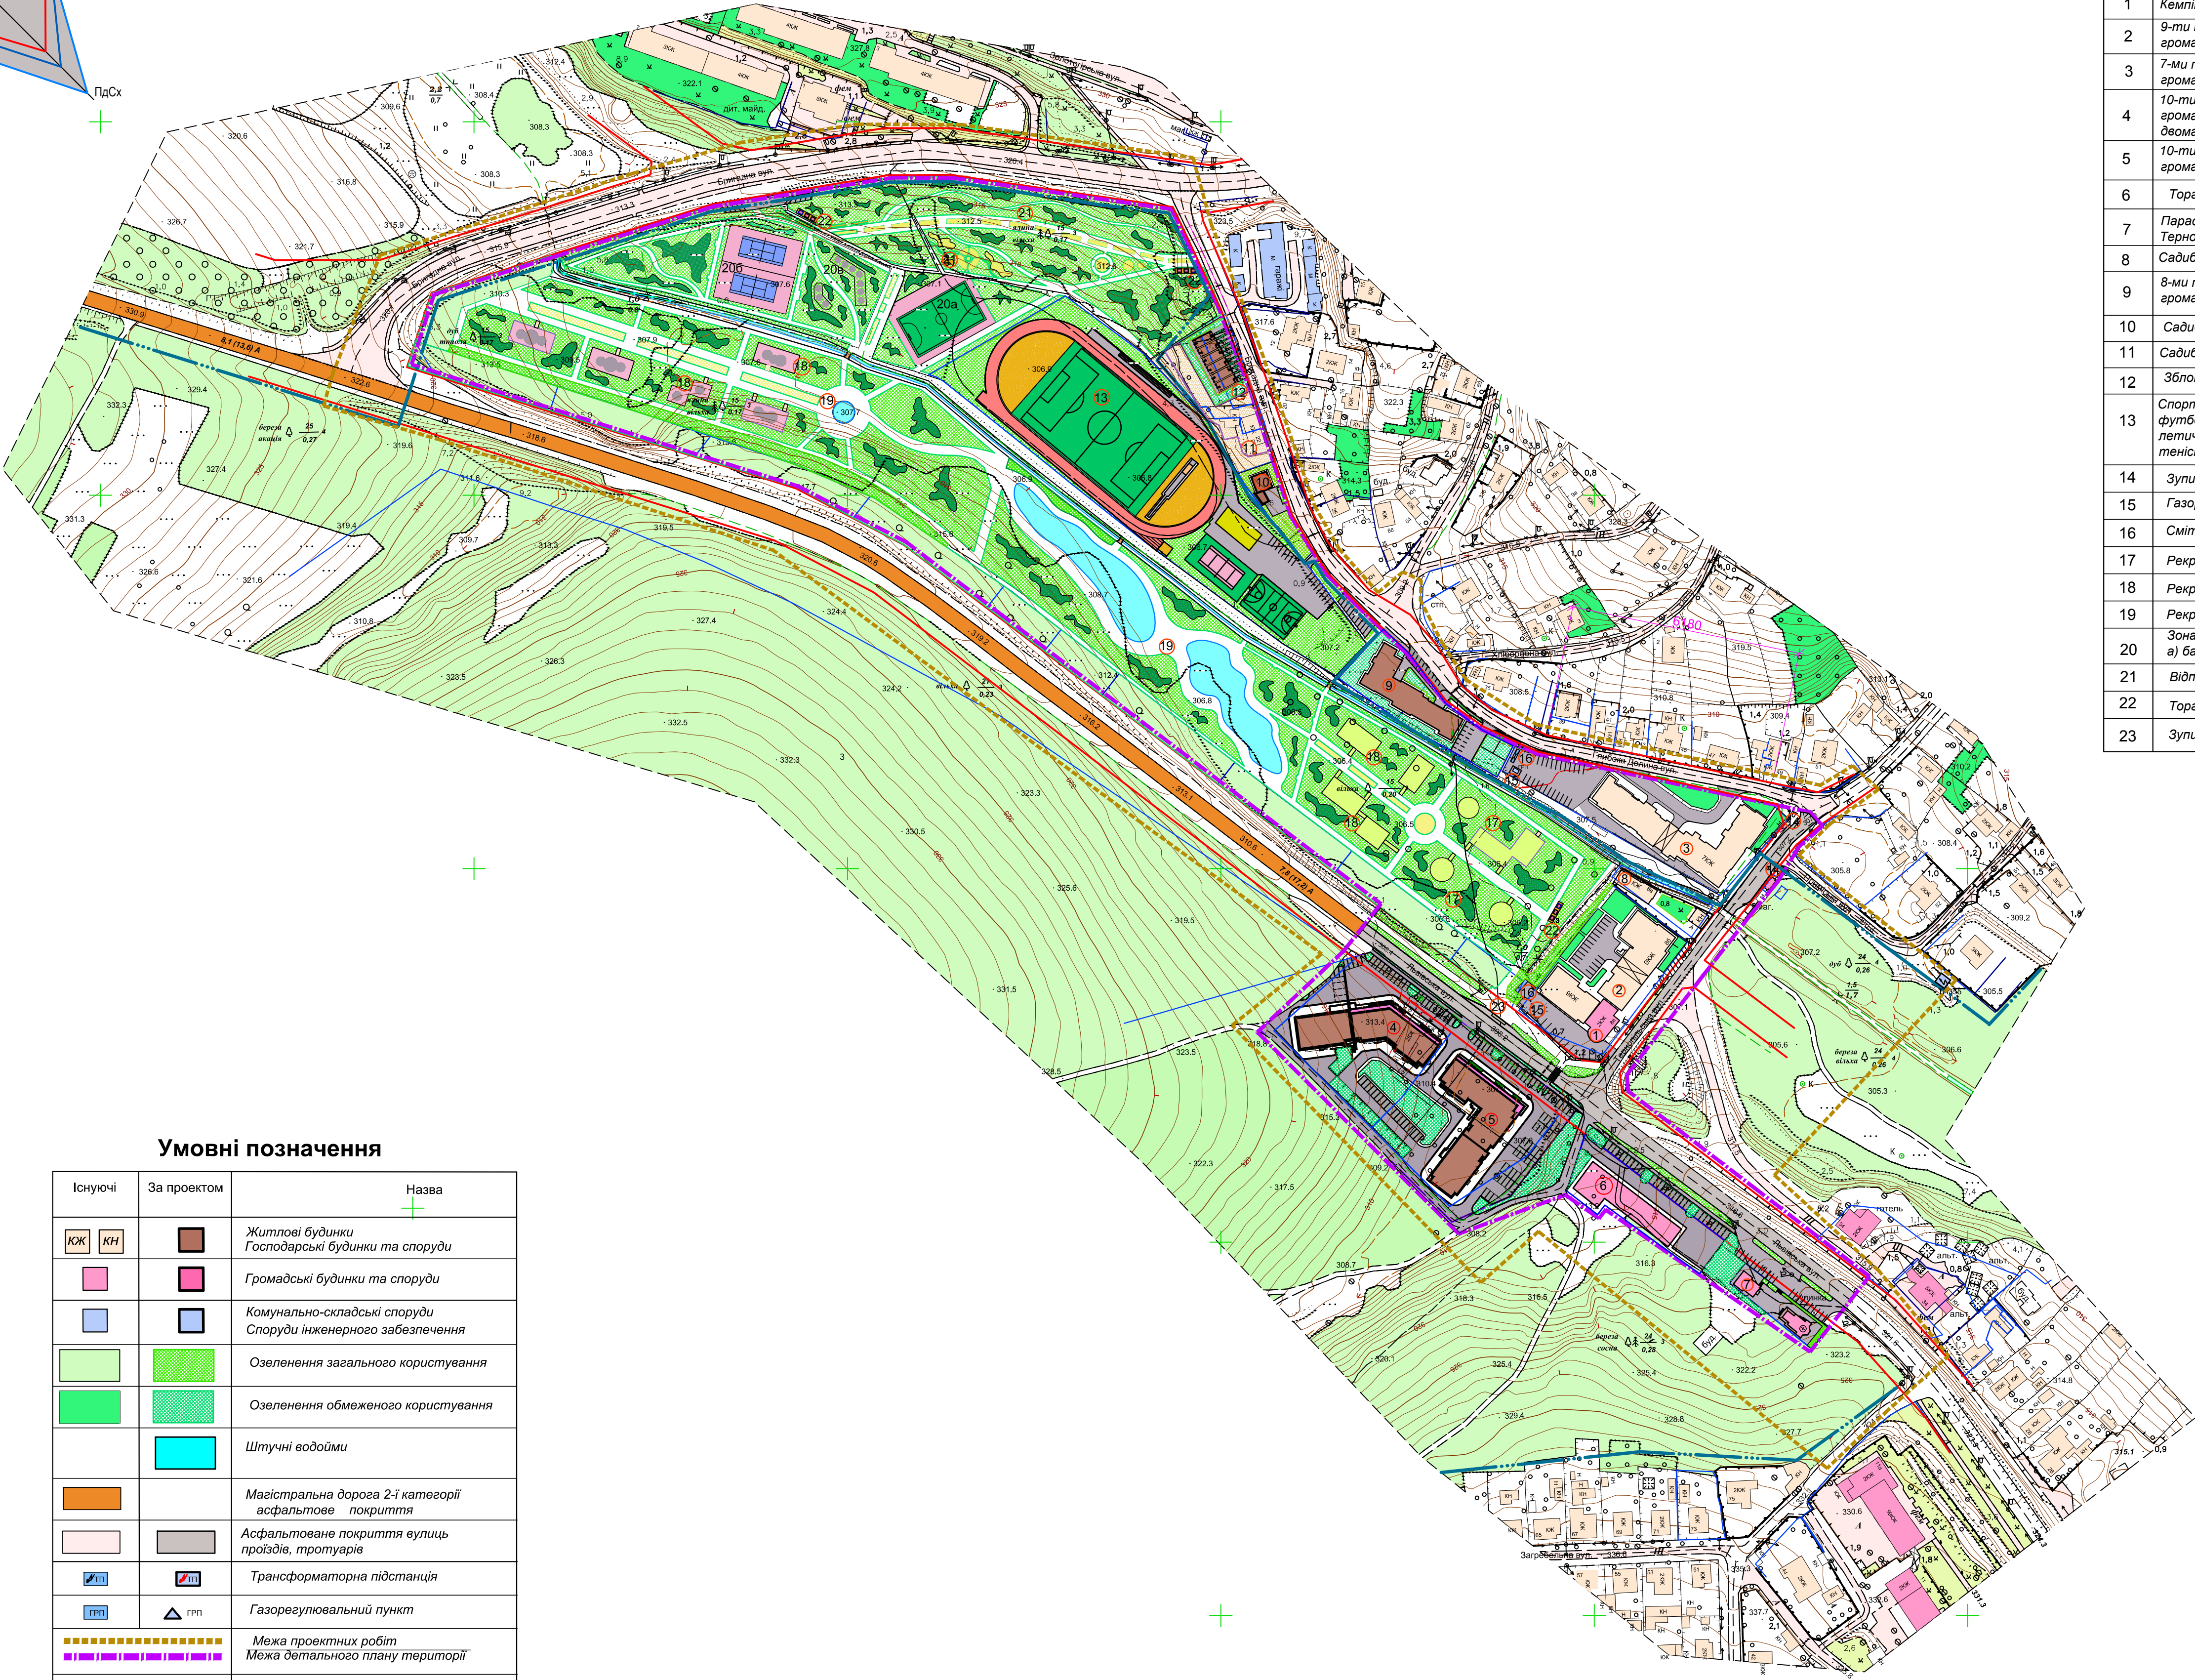

- ДПТ розроблено на топооснові (М:2000) формату DWG з використанням даних містобудівного та земельного кадастрів наданих замовником.
- Техніко- економічні показники Том 1 "Пояснювальні записки"
- Дитячі та інші майданчики обслуговування в існуючій та проектній житловій забудові увійшли до складу відповідної зони як супутні види використання території у зв'язку з цим забороняється забудова території вказаних майданчиків, розташування на них тимчасових споруд, інженерних споруд та будь яке використання в цілях відмінних від основного призначення.
- Межі земельних ділянок прийняті відповідно до даних Публічної кадастрової карти та наявних правоустановчих документів. У зв'язку з відсутністю повної достовірної бази даних про всіх власників та землекористувачів, а також про межі ділянок, що знаходяться у їх користуванні, можливі розбіжності меж земельних ділянок на проекті ДПТ та фактичних меж згідно правоустановчих документів. Якщо такі розбіжності будуть виявлені в процесі розроблення та/ або реалізації проектних рішень ДПТ, а землекористувачі будуть мати достатні правові підстави, їх інтереси можуть бути враховані у ДПТ шляхом коригування відповідних рішень ДПТ. Порядок внесення змін у проект ДПТ регламентується чинним містобудівним законодавством.

						12 - 20 - ДПТ				
						Детальний план території обмеженої вул. Львівська, межа території парку "Загірелля", вул. Бригадна, вул. Глибока Долина, вул. Тернопільська в м. Тернополі				
Зм.	Кільк.	Арк.	№ док.	Підпис	Дата	Проект детального плану території	стадія	лист	лістів	
ГАП		Боднар М.М.					ДПТ	5	10	
Перевірів		Боднар М.М.					Проектний план, з планом червоних ліній, М1:2000	ФОП Боднар Андрій Миколайович		
Виконав		Боднар А.М.								