


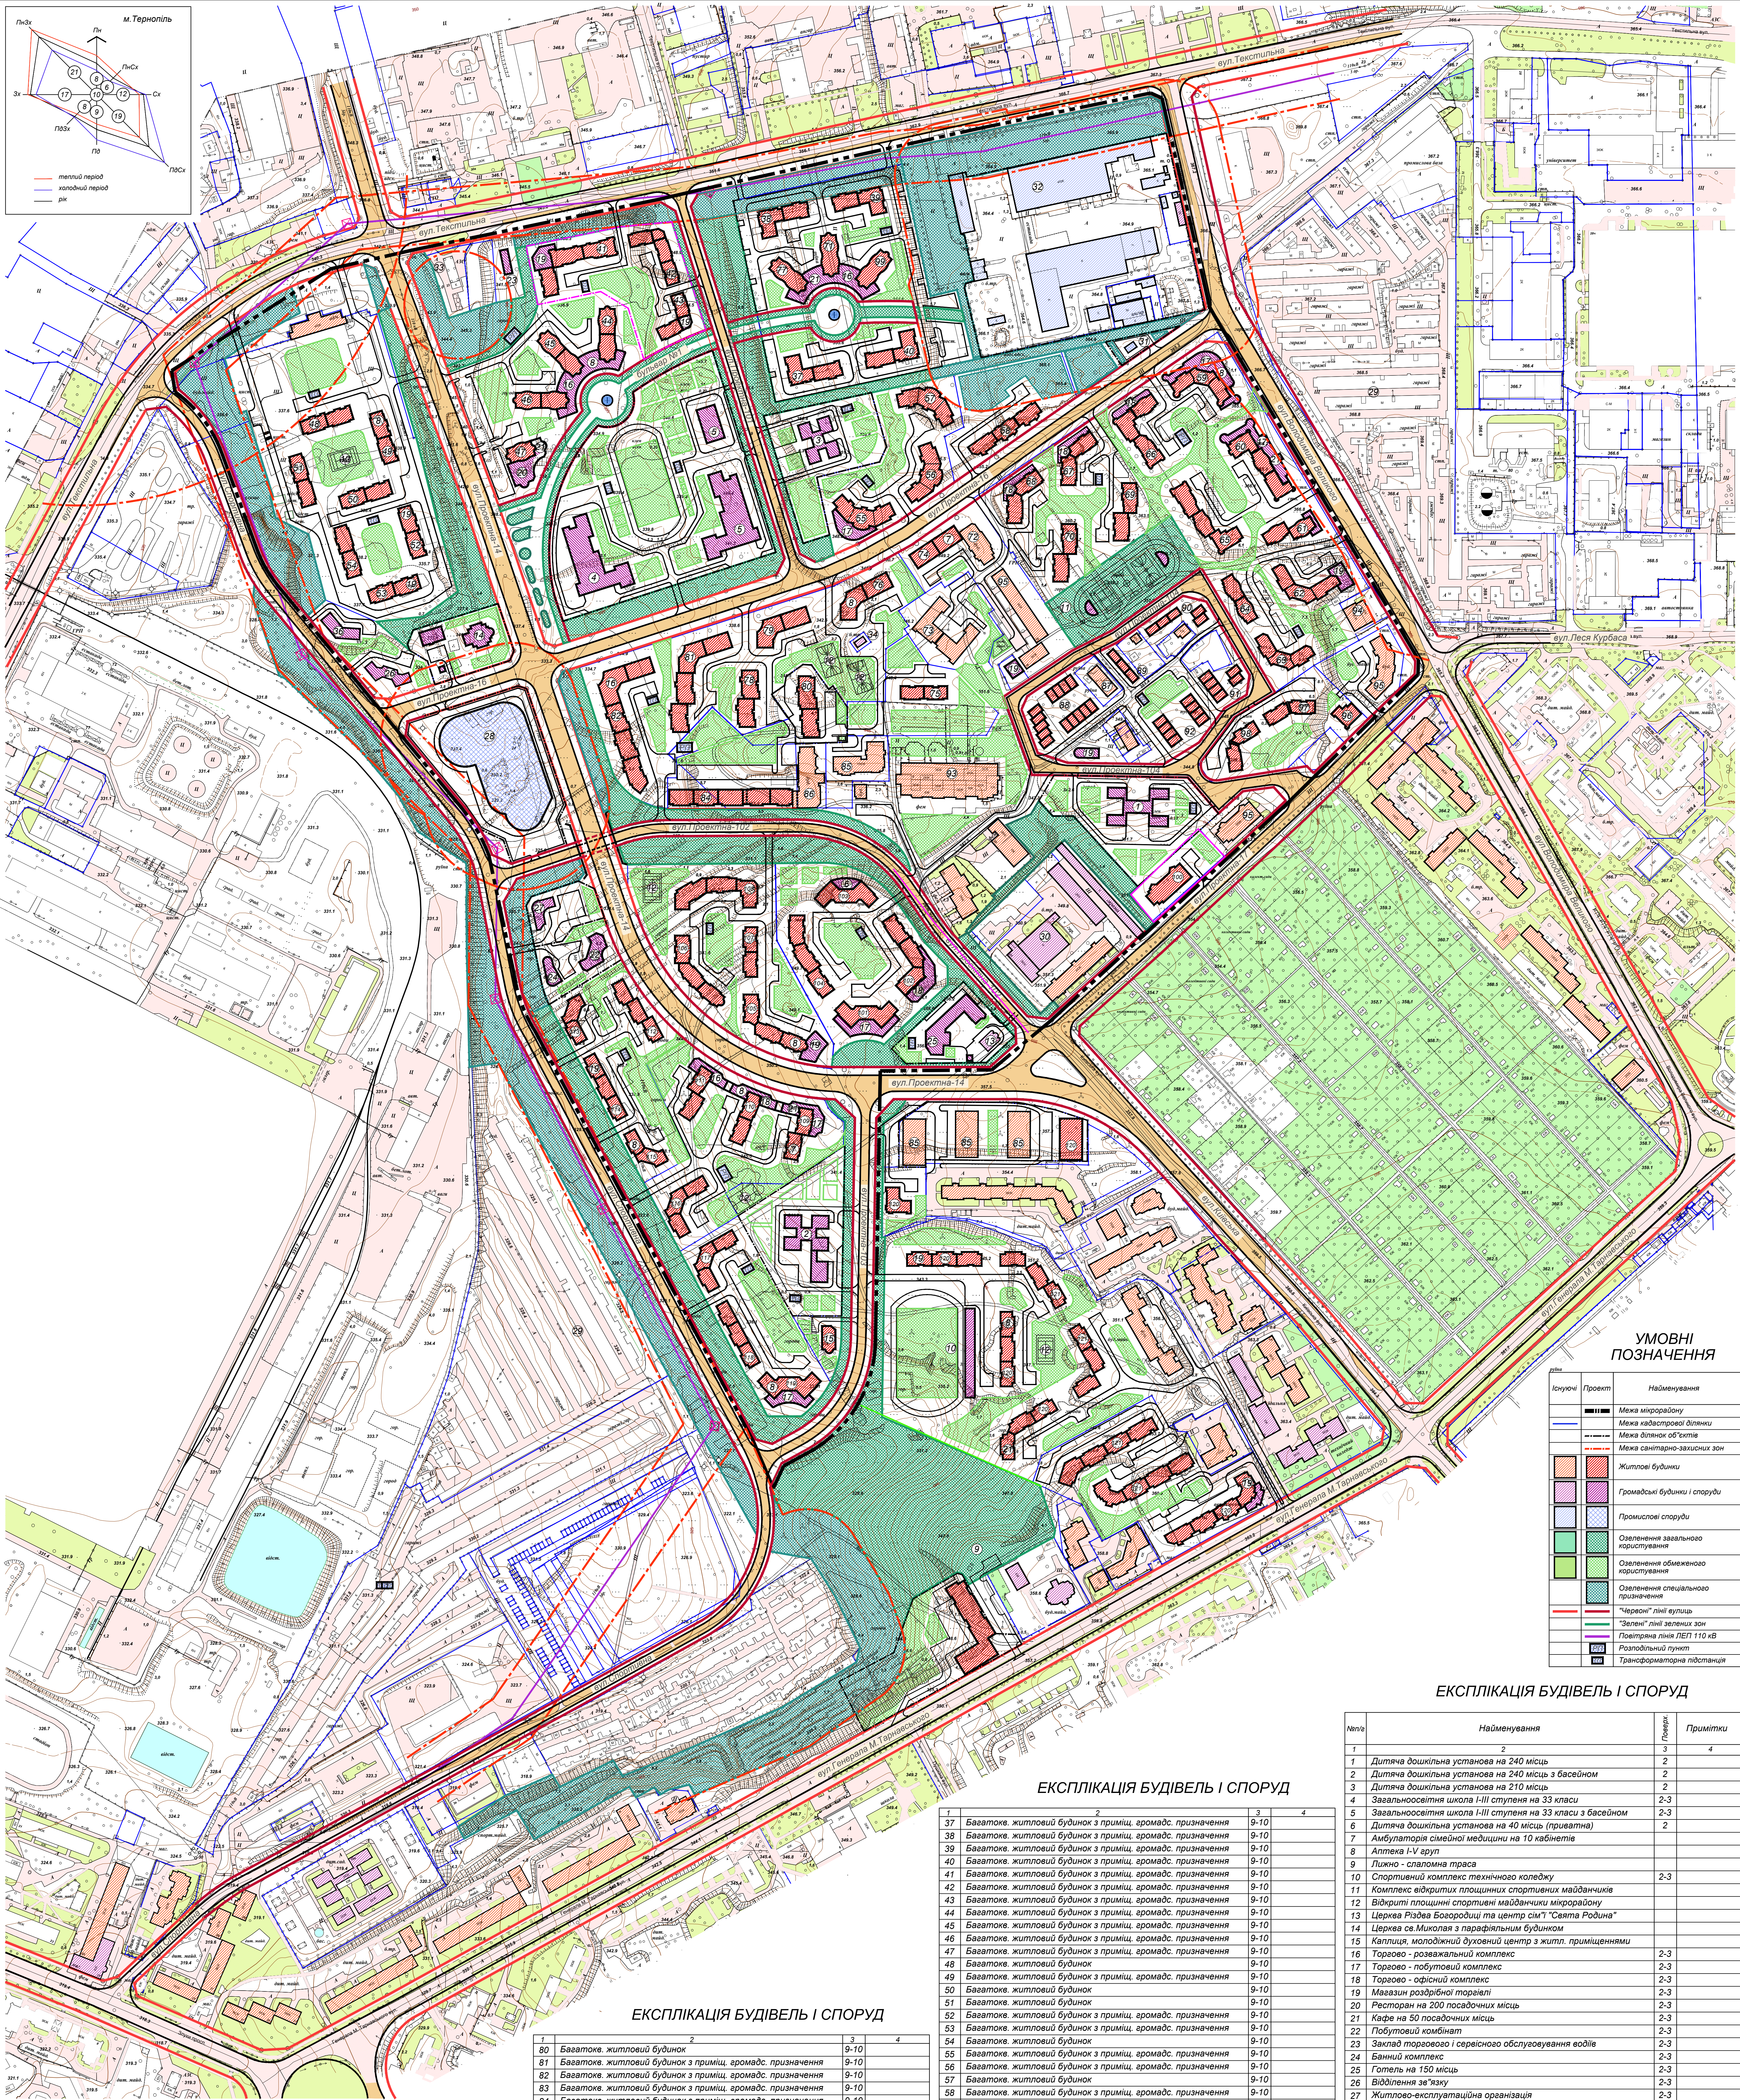

УМОВНІ
ПОЗНАЧЕННЯ

Існуючі	Проект	Найменування
		Межа мікрорайону
		Межа кадастрової ділянки
		Межа ділянок об'єктів
		Межа санітарно-захисних зон
		Житлові будинки
		Громадські будинки і споруди
		Промислові споруди
		Озеленення загального користування
		Озеленення обмеженого користування
		Озеленення спеціального призначення
		"Червоні" лінії вулиць
		"Зелені" лінії зелених зон
		Повторна лінія ЛЕП 110 кВ
		Розподільний пункт
		Трансформаторна підстанція

ЕКСПЛІКАЦІЯ БУДІВЕЛЬ І СПОРУД

№п/п	Найменування	Площа	Примітки
1	Дитяча дошкільна установа на 240 місць	2	3
2	Дитяча дошкільна установа на 240 місць з басейном	2	2
3	Дитяча дошкільна установа на 210 місць	2	2
4	Завальноосвітня школа І-ІІІ ступеня на 33 класи	2-3	2-3
5	Завальноосвітня школа І-ІІІ ступеня на 33 класи з басейном	2-3	2-3
6	Дитяча дошкільна установа на 40 місць (приватна)	2	2
7	Амбулаторія сімейної медицини на 10 кабінетів		
8	Аптека І-V груп		
10	Спортивний комплекс технічного коледжу	2-3	
11	Комплекс відкритих площинних спортивних майданчиків		
12	Відкриті площинні спортивні майданчики мікрорайону		
13	Церква Різдва Богородиці та центр смт "Свята Родина"		
14	Церква св. Миколая з парафіяльним будинком		
15	Каплиця, молодіжний духовний центр з житл. приміщеннями		
16	Торгове - розважальний комплекс	2-3	
17	Торгове - побутовий комплекс	2-3	
18	Торгове - офісний комплекс	2-3	
19	Магазин роздрібної торгівлі	2-3	
20	Ресторан на 200 посадочних місць	2-3	
21	Кафе на 50 посадочних місць	2-3	
22	Побутовий комбінат	2-3	
23	Заклад торгового і сервісного обслуговування водіїв	2-3	
24	Банний комплекс	2-3	
25	Готель на 150 місць	2-3	
26	Відділення зв'язку	2-3	
27	Житлово-експлуатаційна організація	2-3	
28	Багатоповерховий механізований гараж	Існуючий	
29	Гаражний кооператив	Існуючий	
30	Регулювальний завод МНС	Існуючий	
31	Трасова підстанція "Тернопільелектротранс"		
32	Плавзавод №2	Існуючий	
33	АЗС	Існуючий	
34	Трансформаторна підстанція	Існуючий	
35	Трансформаторна підстанція	Існуючий	
36	Банківська установа	2-3	Див. ум. позн.

ЕКСПЛІКАЦІЯ БУДІВЕЛЬ І СПОРУД

1	Багатоповерховий житловий будинок з приміщ. громадс. призначення	9-10	4
38	Багатоповерховий житловий будинок з приміщ. громадс. призначення	9-10	
39	Багатоповерховий житловий будинок з приміщ. громадс. призначення	9-10	
40	Багатоповерховий житловий будинок з приміщ. громадс. призначення	9-10	
41	Багатоповерховий житловий будинок з приміщ. громадс. призначення	9-10	
42	Багатоповерховий житловий будинок з приміщ. громадс. призначення	9-10	
43	Багатоповерховий житловий будинок з приміщ. громадс. призначення	9-10	
44	Багатоповерховий житловий будинок з приміщ. громадс. призначення	9-10	
45	Багатоповерховий житловий будинок з приміщ. громадс. призначення	9-10	
46	Багатоповерховий житловий будинок з приміщ. громадс. призначення	9-10	
47	Багатоповерховий житловий будинок з приміщ. громадс. призначення	9-10	
52	Багатоповерховий житловий будинок з приміщ. громадс. призначення	9-10	

ЕКСПЛІКАЦІЯ БУДІВЕЛЬ І СПОРУД

1. Проектний план виконано на основі плану існуючого використання території арх. ПП-3, з використанням даних існуючого та земельного кадастрів.
2. Техніко-економічні показники дані ТЕМ 1 "Площово-квотний запис".
3. Перелік креслень марки ПП-3.
4. Назви вулиць відповідають назвам, прийнятим в проектних матеріалах генерального плану м. Тернополя.

1	Багатоповерховий житловий будинок з приміщ. громадс. призначення	9-10	4
