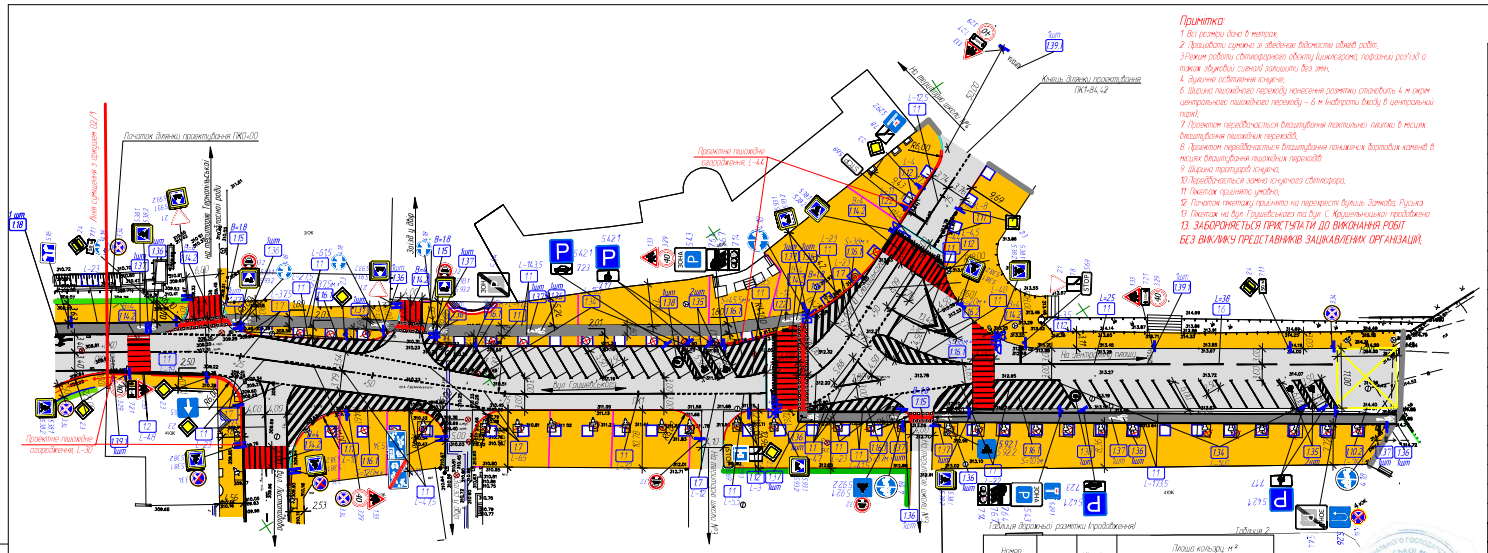
Початок ділянки проектування ПК0+00
Кінець ділянки проектування ПК1+84,42
Проектне пішохідне огородження L-44
Проектне пішохідне огородження L-30
Вул. Грушевського
Вул. Ст. Крушельницької
Вул. Ст. Крушельницької (на відгалуженні)
