




ТЕРНОПІЛЬ

ДЕТАЛЬНИЙ ПЛАН ТЕРИТОРІЇ

обмеженої вулицями Руська, Кардинала Й. Сліпого, Листопадова, М. Грушевського, межі парку ім. Т.Шевченка та набережної ставу (мікрорайон "Історичний центр" житлового району "Центральний")

ПРОЕКТНИЙ ПЛАН

МС "Тернопіль" (321 мБС)
М 1:2 (в 1 см 2 %)

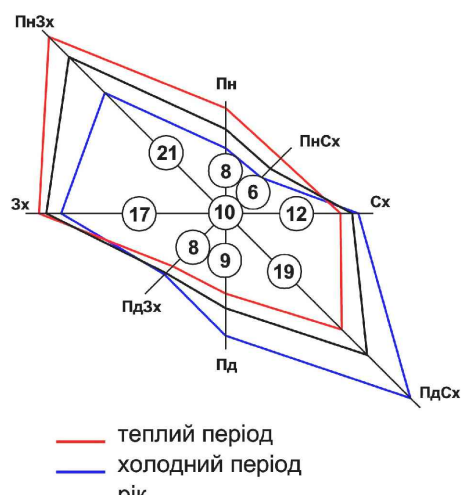

УМОВНІ ПОЗНАЧЕННЯ

ТЕРИТОРІЇ		
ІСНЮЮЧІ	ПРОЕКТНІ	
		- САДИБНОЇ ЖИТЛОВОЇ ЗАБУДОВИ
		- БАГАТОКВАРТИРНОЇ ЖИТЛОВОЇ ЗАБУДОВИ
		- ГРОМАДСЬКИХ УСТАНОВ
		- ВИРОБНИЧИХ ПІДПРИЄМСТВ, ПІДПРИЄМСТВ ІНЖЕНЕРНОЇ ТА ТРАНСПОРТНОЇ ІНФРАСТРУКТУРИ
		- СПОРТИВНИХ І ДИТЯЧИХ МАЙДАНЧИКІВ
		- ЗЕЛЕНИХ НАСАДЖЕНЬ ЗАГАЛЬНОГО КОРИСТУВАННЯ
		- ВОДОЙМ

ОБ'ЄКТИ КУЛЬТУРНОЇ СПАДЩИНИ

	- ПАМ'ЯТКА АРХІТЕКТУРИ НАЦІОНАЛЬНОГО ЗНАЧЕННЯ
	- ПАМ'ЯТКА АРХІТЕКТУРИ МІСЦЕВОГО ЗНАЧЕННЯ (ЖИТЛОВІ БУДІВЛІ)
	- ПАМ'ЯТКА АРХІТЕКТУРИ МІСЦЕВОГО ЗНАЧЕННЯ (ГРОМАДСЬКІ БУДІВЛІ)
	- ЦІННА (ЗНАЧНА) ІСТОРИЧНА ЖИТЛОВА ЗАБУДОВА
	- ЦІННА (ЗНАЧНА) ІСТОРИЧНА ГРОМАДСЬКА ЗАБУДОВА
	- ОБ'ЄКТИ МОНУМЕНТАЛЬНОГО МИСТЕЦТВА
	- ВЛАШТУВАННЯ МАНСАРДНИХ ПОВЕРХІВ НА БАГАТОКВАРТИРНИЙ ЖИТЛОВІЙ ЗАБУДОВІ
	- БУДІВЛІ ТА СПОРУДИ, ЩО ПІДЛЯГАЮТЬ ЗНОСУ

ВУЛИЧНО-ДОРОЖНЯ МЕРЕЖА

	- ДОРОГИ ТА ПРОЇЗДИ
--	---------------------

МЕЖІ

	- МЕЖІ ДЕТАЛЬНОГО ПЛАНУ ТЕРИТОРІЇ
	- "ЧЕРВОНІ" ЛІНІЇ ВУЛИЦЬ
	- МЕЖІ ІСТОРИЧНОГО АРЕАЛУ
	- МЕЖІ ПАРКОВОЇ ЗОНИ
	- МЕЖІ ПРОЕКТНОЇ ПРИБЕРЕЖНОЇ ЗАХИСНОЇ СМУТИ ТЕРНОПІЛЬСЬКОГО СТАВУ ТА р. СЕРЕТ (згідно проекту за рішенням МР №4/10/134 від 25.03.04р.)
	- МЕЖІ ЗОНИ РЕГУЛЮВАННЯ ЗАБУДОВИ ПАМ'ЯТОК АРХІТЕКТУРИ
	- МЕЖІ КАДАСТРОВИХ ДІЛЯНОК
	- НОМЕРИ КВАРТАЛІВ

- Проектний план виконано на основі плану існуючого використання території, арк. ГП-3 з використанням даних містобудівного та земельного кадастрів.
- Техніко-економічні показники див. том 1 "Пояснюючу записку".

МАСШТАБ 1 : 2000
в 1 см - 20 м



ЕКСПЛІКАЦІЯ

1. АДМІНІСТРАТИВНІ УСТАНОВИ ТА ОРГАНІЗАЦІЇ, ЗАКЛАДИ КУЛЬТУРИ, КУЛЬТОВІ СПОРУДИ

- 1.1. ТЕРНОПІЛЬСЬКИЙ ЗАМОК XVII СТ.
- 1.2. ТЕРНОПІЛЬСЬКА МІСЬКА РАДА
- 1.3. ХРАМ ВОЗДВИЖЕННЯ ЧЕСНОГО ХРЕСТА
- 1.4. ГОЛОВНЕ УПРАВЛІННЯ СТАТИСТИКИ У ТЕРНОПІЛЬСЬКІЙ ОБЛ.
- 1.5. РАЙФФАЙЗЕН БАНК
- 1.6. ОЩАДБАНК
- 1.7. ВІДДІЛЕННЯ БАНКУ (ВБУДОВАНЕ)
- 1.8. ГОЛОВНЕ УПРАВЛІННЯ ПЕНСІЙНОГО ФОНДУ У ТЕРНОПІЛЬСЬКІЙ ОБЛ.
- 1.9. СПІАКА СПОЖИВЧИХ ТОВАРИСТВ ТЕРНОПІЛЬСЬКОЇ ОБЛ.
- 1.10. УПРАВЛІННЯ ДЕРЖАВНОЇ КАЗНАЧЕЙСЬКОЇ СЛУЖБИ УКРАЇНИ У ТЕРНОПІЛЬСЬКІЙ ОБЛ.

2. УСТАНОВИ ОСВІТИ ТА ОХОРОНИ ЗДОРОВ'Я, СПОРТИВНІ ТА ФІЗКУЛЬТУРНО-ОЗДОРОВЧІ ЗАКЛАДИ

- 2.1. ТЕРНОПІЛЬСЬКИЙ МІСЬКИЙ ПОЛОГОВИЙ БУДИНОК №1
- 2.2. ТЕРНОПІЛЬСЬКИЙ ОБЛАСНИЙ ПЕРИНАТАЛЬНИЙ ЦЕНТР
- 2.3. ТЕРНОПІЛЬСЬКИЙ ОБЛАСНИЙ ЛІКАРСЬКО-ФІЗКУЛЬТУРНИЙ ДИСПАНСЕР
- 2.4. ТЕРНОПІЛЬСЬКИЙ НАЦІОНАЛЬНИЙ МЕДИЧНИЙ УНІВЕРСИТЕТ
- 2.5. ТЕРНОПІЛЬСЬКИЙ КООПЕРТИВНИЙ ТОРГОВЕЛЬНО-ЕКОНОМІЧНИЙ КОЛЕДЖ
- 2.6. МЕДИЧНИЙ ЦЕНТР "NEO CLINIC"
- 2.7. ВІДКРИТІ СПОРТМАЙДАНЧИКИ

3. ПІДПРИЄМСТВА ТОРГІВЛІ, ЗАКЛАДИ ГРОМАДСЬКОГО ХАРЧУВАННЯ ТА ПОБУТОВОГО ОБСЛУГОВУВАННЯ

- 3.1. РЕСТОРАН "МАКСИМ"
- 3.2. ЗАКЛАДИ ГРОМАДСЬКОГО ХАРЧУВАННЯ (ВБУДОВАНІ)
- 3.3. РЕСТОРАН "ШИНОК"
- 3.4. ГОТЕЛЬ "ТЕРНОПІЛЬ"
- 3.5. ЗАКЛАД ТОРГІВЛІ ТА ПОБУТОВОГО ОБСЛУГОВУВАННЯ
- 3.6. ТОРГОВИЙ ЦЕНТР
- 3.7. МАГАЗИН КОМП'ЮТЕРНОЇ ТЕХНІКИ "НЕОТЕК"
- 3.8. ВІДДІЛЕННЯ "НОВОЇ ПОШТИ"
- 3.9. АВІАКАСИ "КІЙ-АВІА"
- 3.10. ЗАКЛАДИ ТОРГІВЛІ (ВБУДОВАНІ)

4. ВИРОБНИЧІ, ТРАНСПОРТНО-СКЛАДСЬКІ ТА КОМУНАЛЬНІ ПІДПРИЄМСТВА

- 4.1. БУДІВЕЛЬНА КОМПАНІЯ "КРЕАТОР-БУД"

ПАМ'ЯТКИ МІСТОБУДУВАННЯ І АРХІТЕКТУРИ НАЦІОНАЛЬНОГО ЗНАЧЕННЯ

1. ТЕРНОПІЛЬСЬКИЙ СТАРИЙ ЗАМОК 1540 Р.
2. ХРАМ ВОЗДВИЖЕННЯ ЧЕСНОГО ХРЕСТА XVI-XVIII.
3. ХРАМ ВОСКРЕСІННЯ ХРИСТОВОГО 1602-1608 РР.
4. КОСТЕЛ МОНАСТІРЯ ДОМІНІКАНІВ 1749-1779 РР.

ОБ'ЄКТИ ПЗФ


5. "ТЕРНОПІЛЬСЬКА ЛИПА", ПАМ'ЯТКА ПРИРОДИ

ТЕРИТОРІЇ ЗЕЛЕНИХ НАСАДЖЕНЬ ЗАГАЛЬНОГО КОРИСТУВАННЯ

- І. ПАРК ІМ. Т. Г. ШЕВЧЕНКА
- ІІ. МАЙДАН ВОЛІ

ПРОЕКТОВАНІ ОБ'ЄКТИ

- А. БАГАТОКВАРТИРНИЙ ЖИТЛОВИЙ БУДИНОК З ПРИМІЩЕННЯМИ ГРОМАДСЬКОГО ПРИЗНАЧЕННЯ
- Б. СПОРТИВНО-ОЗДОРОВЧИЙ КОМПЛЕКС З ГОТЕЛЕМ ТА ЗАКЛАДОМ ГРОМАДСЬКОГО ХАРЧУВАННЯ
- В. ІНДИВІДУАЛЬНИЙ ЖИТЛОВИЙ БУДИНОК
- Г. ІНДИВІДУАЛЬНИЙ ЖИТЛОВИЙ БУДИНОК
- Д. АЕРАЦІЙНІ ФОНТАНИ

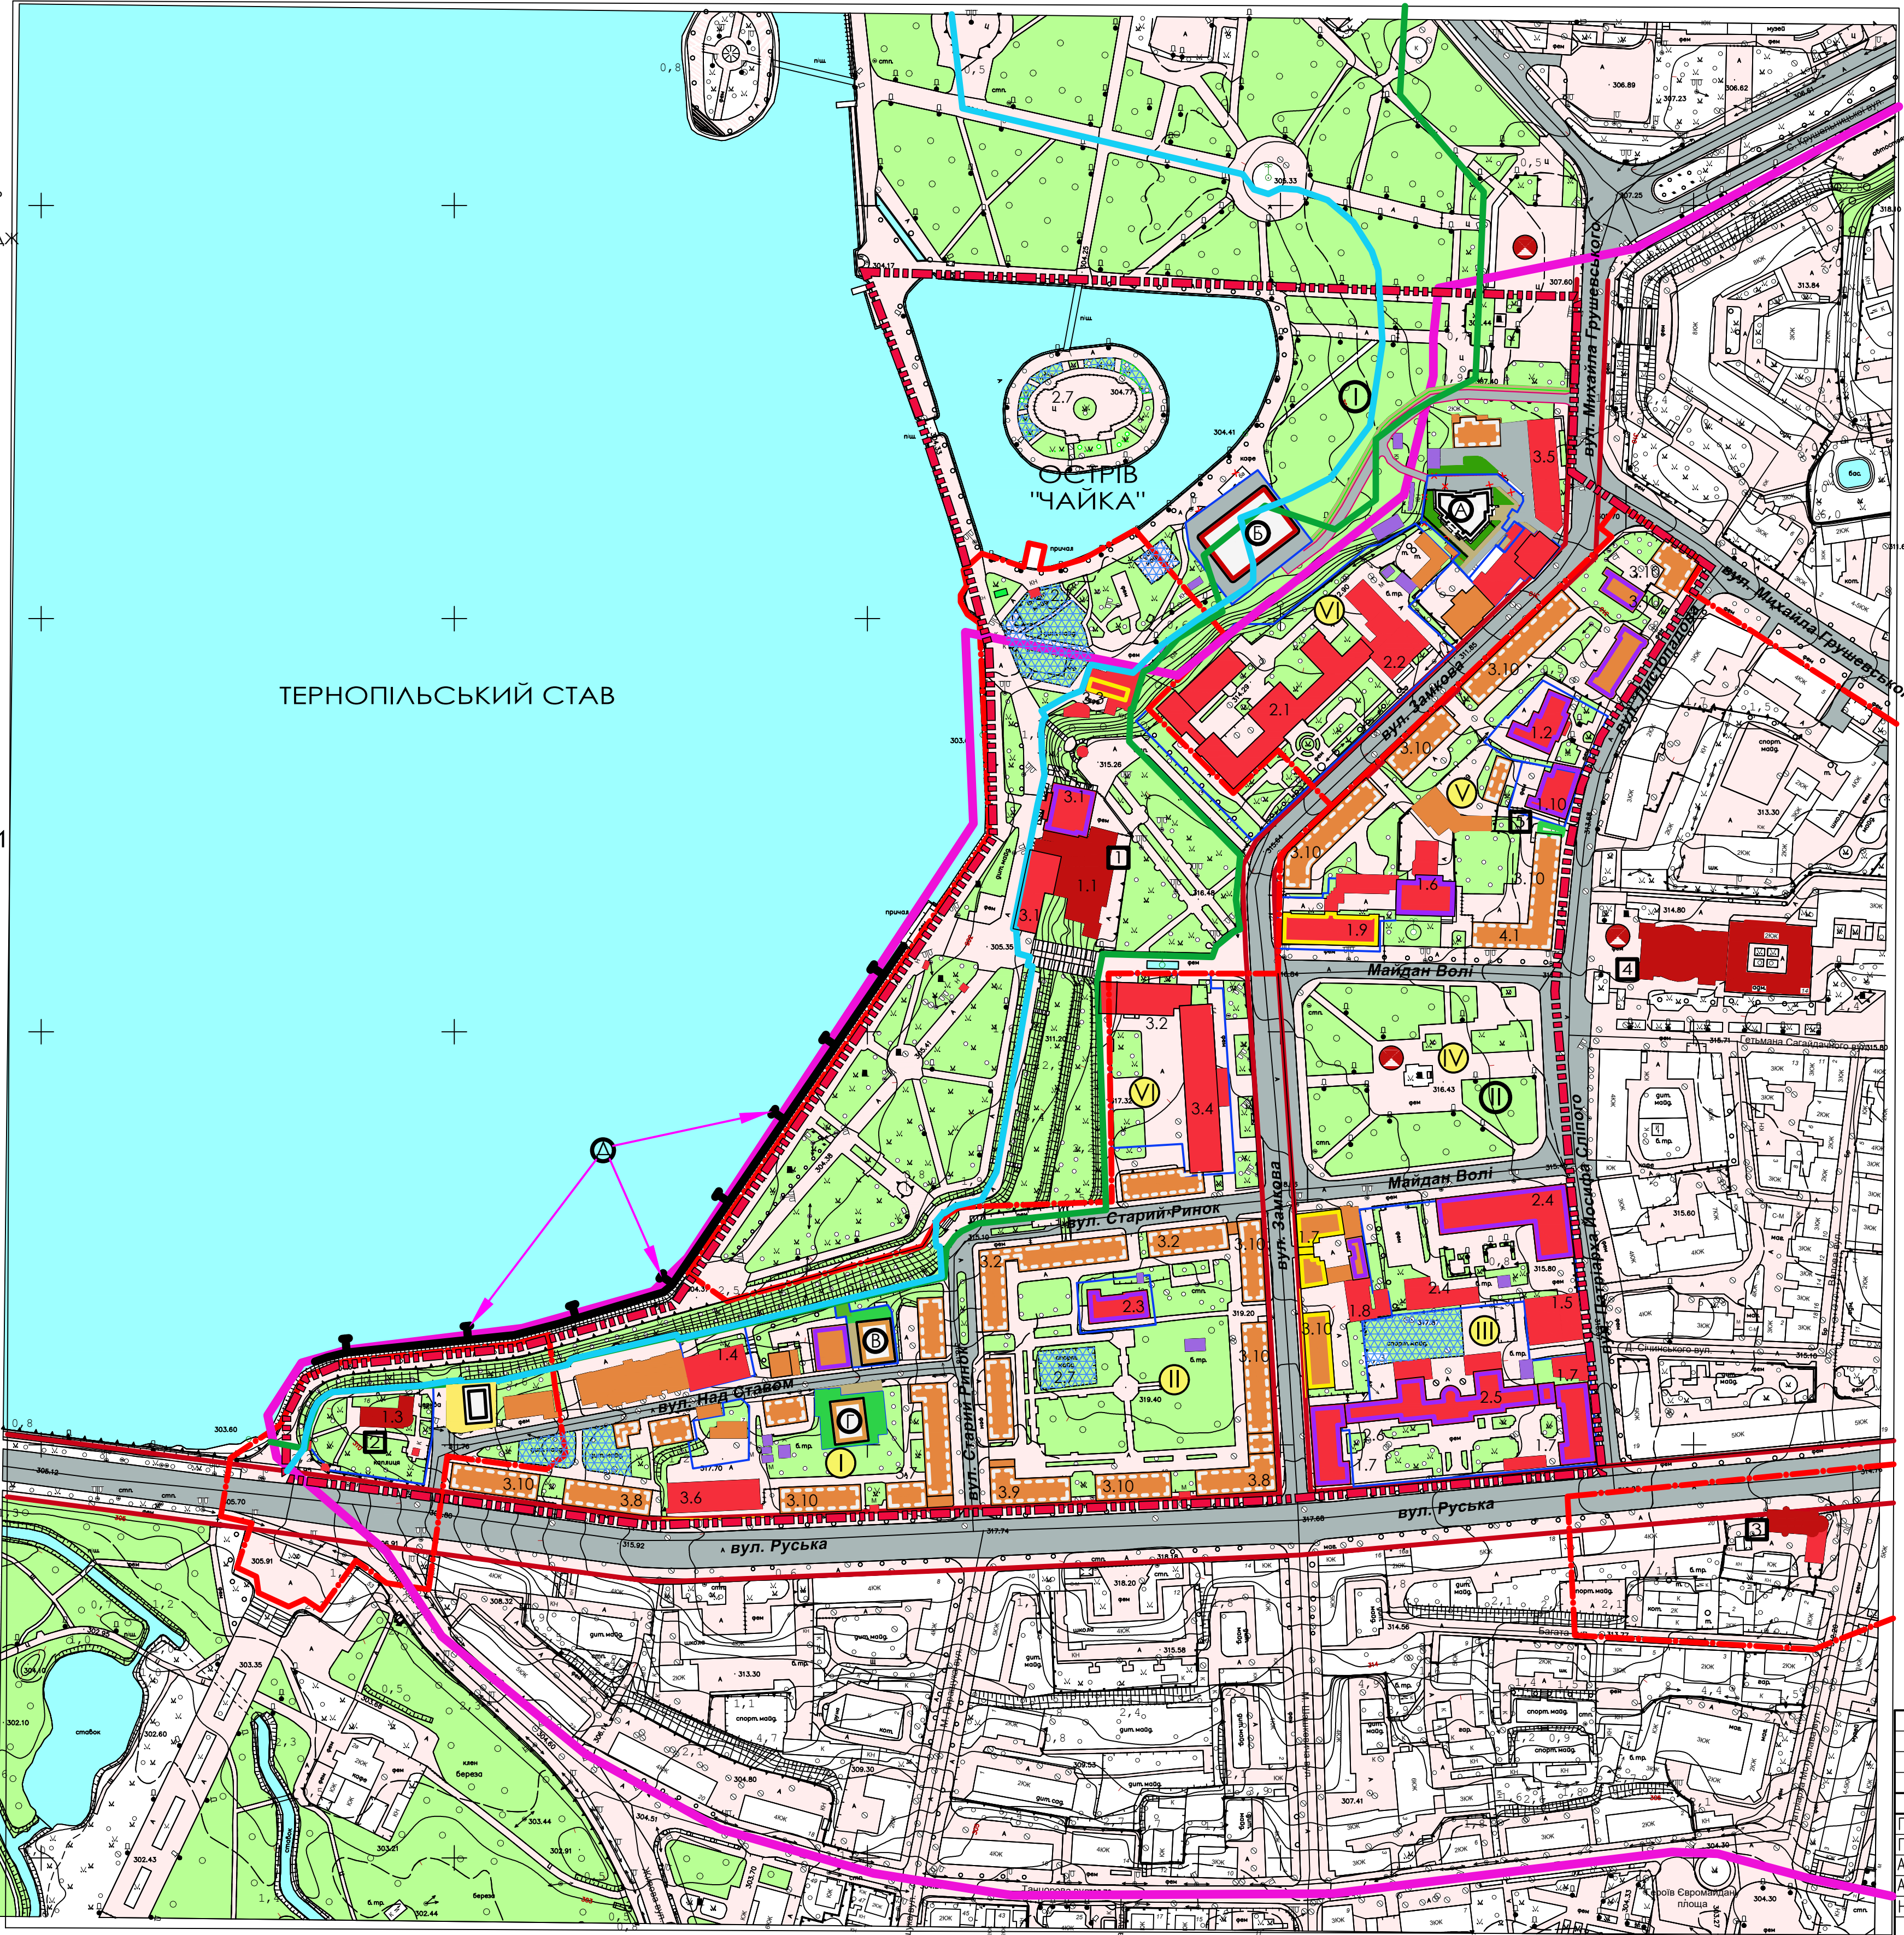

Т 1476 – 20 – ГП				
Детальний план території, обмеженої вулицями Руська, Кардинала Сліпого, Листопадова, М. Грушевського, межі парку ім. Т.Шевченка та набережної ставу (мікрорайон "Історичний центр" житлового району "Центральний") в м. Тернополі				
Зм.	Кільк.	Арк.	№ док.	Підпис
Г. А. П.	Гуцька	Ізбянський		
Г. А. П.	Ізбянський	Ваврін		
Архітектор	Стовбляк			
Н. контроль	Ізбянський			
Проект детального планування території			Стадія	Аркуш
			ДПТ	4
Проектний план.			ТОВ	"Промбудпроект"